


План первого этажа (0,000/ +0,900/ +1,500)

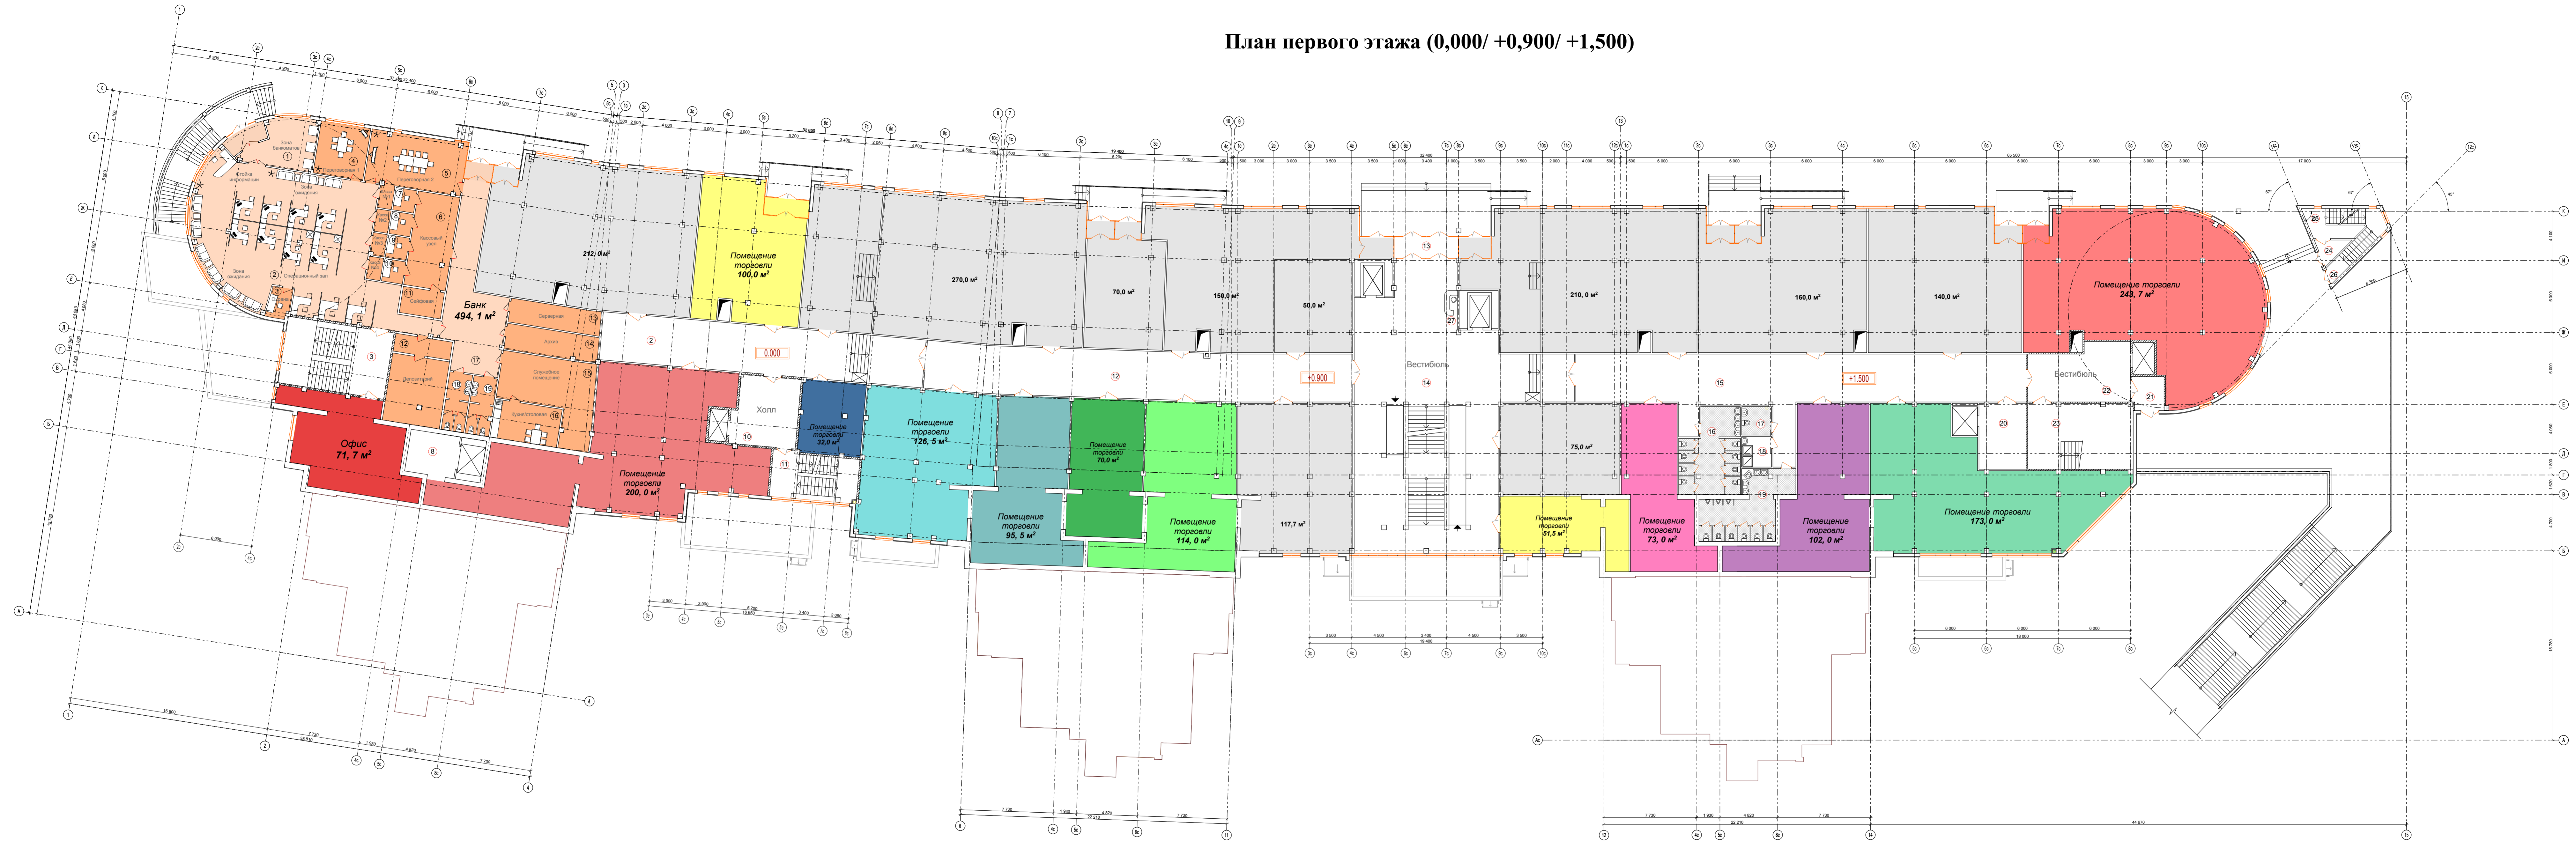

НОМЕР ПОМЕЩЕНИЯ	НАИМЕНОВАНИЕ	ПЛОЩАДЬ М ²	МЕТРИЧЕСКИЙ ПОЯС
ОБЩЕСТВЕННЫЕ ПОМЕЩЕНИЯ ДЛЯ ОБЩЕГО ПОЛЬЗОВАНИЯ			
2	Коридор	108,2	
3	Лестничная клетка 4	31,3	
10	Холл	31,0	
11	Лестничная клетка 5	15,1	
12	Коридор	142,4	
13	Тамбур	9,0	
14	Вестибюль	229,0	
15	Коридор	167,0	
16	Сал. узел	31,9	
17	Сал. узел МТН	5,6	
19	Сал. узел	32,2	
21	Тамбур	7,3	
22	Вестибюль	36,8	
23	Лестничная клетка 6	43,2	
24	Тамбур	3,6	
25	Лестничная клетка 7	21,3	
26	Лестничная клетка 3	5,6	
Всего:		920,5	
ХОЗЯЙСТВЕННО-ПРОИЗВОДСТВЕННЫЕ ПОМЕЩЕНИЯ			
6	Хозяйственная кладовая	13,6	В3
7	Тамбур	17,4	
8	Комн. подвального устройства	14,6	
18	Комн. уборочного инвентаря	6,2	В4
20	Комн. подвального устройства	21,6	
27	Пункт охраны		
Всего:		90,0	
ПОМЕЩЕНИЯ БАНКА			
78	Помещение с банкоматами	20,4	
79	Операционный зал	180,9	
80	Комната охраны	4,6	
81	Переговорная №1	18,4	
82	Переговорная №2	35,3	
83	Кассовый узел	27,5	
84	Касса №1	5,6	
85	Касса №2	5,6	
86	Касса №3	5,5	
87	Касса №4	5,6	
88	Служб. комната	7,6	
89	Директорский	34,2	
90	Серверная комната	15,3	
91	Помещение архива	16,6	В2
92	Служб. помещение	40,3	
93	Кухня-столовая	19,0	Д
94	Коридор	52,7	
Всего:		494,1	

Имя, N подл. Подпись и дата Взам. инв. N

изм.					коп.					лист					N док.					подпись					дата				
ГИП		Зайонцевский																											
Архитектор		Старостина																											

3-2013

ГОРОД ВЛАДИМИР. УЛИЦА МИРА

Жилой комплекс со встроенно-пристроенными общественными помещениями

План 1 этажа

М 1:200

Стадия	Лист	Листов
П		
ООО 'ПРОМБИЗНЕС СТРОЙ'		