


# План второго этажа (+3,600/ +4,500/ +5,100)

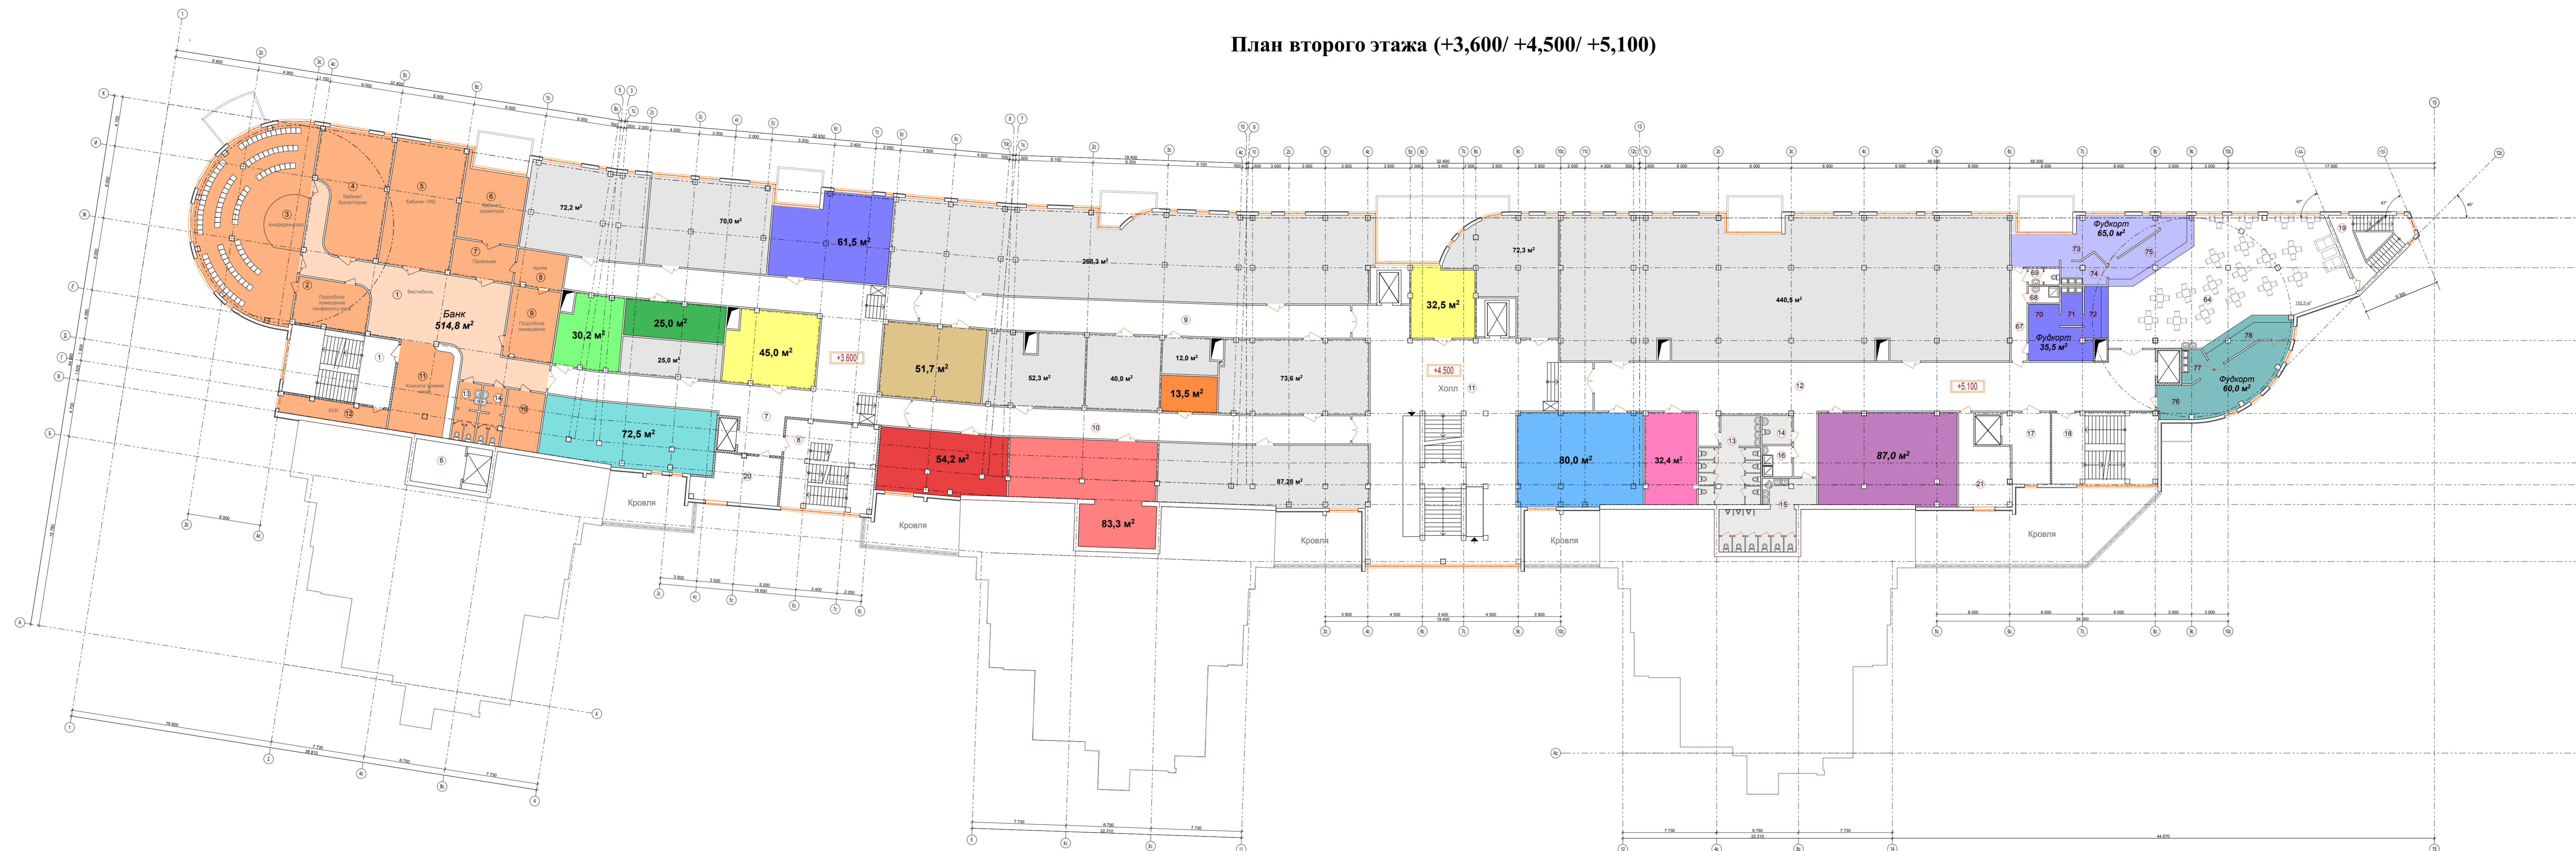

ЭКСПЛИКАЦИЯ ВОСТРОЕННО-ПРИСТРОЕННЫХ ПОМЕЩЕНИЙ ОБЩЕСТВЕННОГО НАЗНАЧЕНИЯ 2 ЭТАЖА		
НОМЕР ПОМЕЩЕНИЯ	НАИМЕНОВАНИЕ	ПЛОЩАДЬ кв. м
<b>общественные помещения для общего пользования</b>		
1	Лестничная клетка 4	31,3
7	Коридор	187,4
8	Лестничная клетка 5	42,0
9	Коридор	95,6
10	Коридор	83,5
11	Холл	214,7
12	Коридор	209,2
13	Сан. узел	31,9
14	Сан. узел МПН	5,8
15	Сан. узел	32,2
18	Лестничная клетка 6	30,1
19	Лестничная клетка 7	12,5
	<b>Итого</b>	<b>919,0</b>
<b>хозяйственно-производственные помещения</b>		
6	Холл подвального устройства	14,6
16	Комната уборочного инвентаря	6,2
17	Холл подвального устройства	20,5
	<b>Итого</b>	<b>41,3</b>
<b>технические помещения</b>		
20	Приточная вентилятор	25,0
21	Приточная вентилятор	24,7
	<b>Итого</b>	<b>49,7</b>
<b>Зона эскалатора</b>		
64	Зад. для посетителей на 72 места	144,4
67	Коридор	10,0
68	Комната уборочного инвентаря	3,5
69	Сан. узел для персонала	3,4
70	Помещение хранения, расфасовки и подготовки продуктов и реализации	18,6
71	Моечная	6,0
72	Радиоточная	8,5
73	Помещение хранения, расфасовки и подготовки продуктов и реализации	34,1
74	Моечная	7,9
75	Радиоточная	21,5
76	Помещение хранения, расфасовки и подготовки продуктов и реализации	37,3
77	Моечная	6,0
78	Радиоточная	15,8
	<b>Итого</b>	<b>320,8</b>
<b>помещения банка</b>		
79	Вестибюль	103,2
80	Подсобное помещение	23,2
81	Конференц-зал	125,4
82	Кабинет бухгалтерии	54,0
83	Кабинет УИБ	60,9
84	Кабинет директора	30,2
85	Приёмная	15,5
86	Помещение архива	11,9
87	Подсобное помещение	23,7
88	Подсобное помещение	15,0
89	Кухня	38,1
90	Кухня	13,7
	<b>Итого</b>	<b>514,8</b>

изм.		коп.		лист	№ док.	подпись	дата
3-2013							
ГОРОД ВЛАДИМИР. УЛИЦА МИРА							
Жилой комплекс со встроенно-пристроенными помещениями общественного назначения				Стадия	Лист	Листов	
				П			
ГИП Архитектор				Зайонцевский Старостина		План 2 этажа М 1:200	
						ООО "ПРОМБИЗНЕС СТРОЙ"	

Имя, № подл. Подпись и дата. Взам. инв. №