


План цокольного этажа (-3,600/-2,700/-2,100)

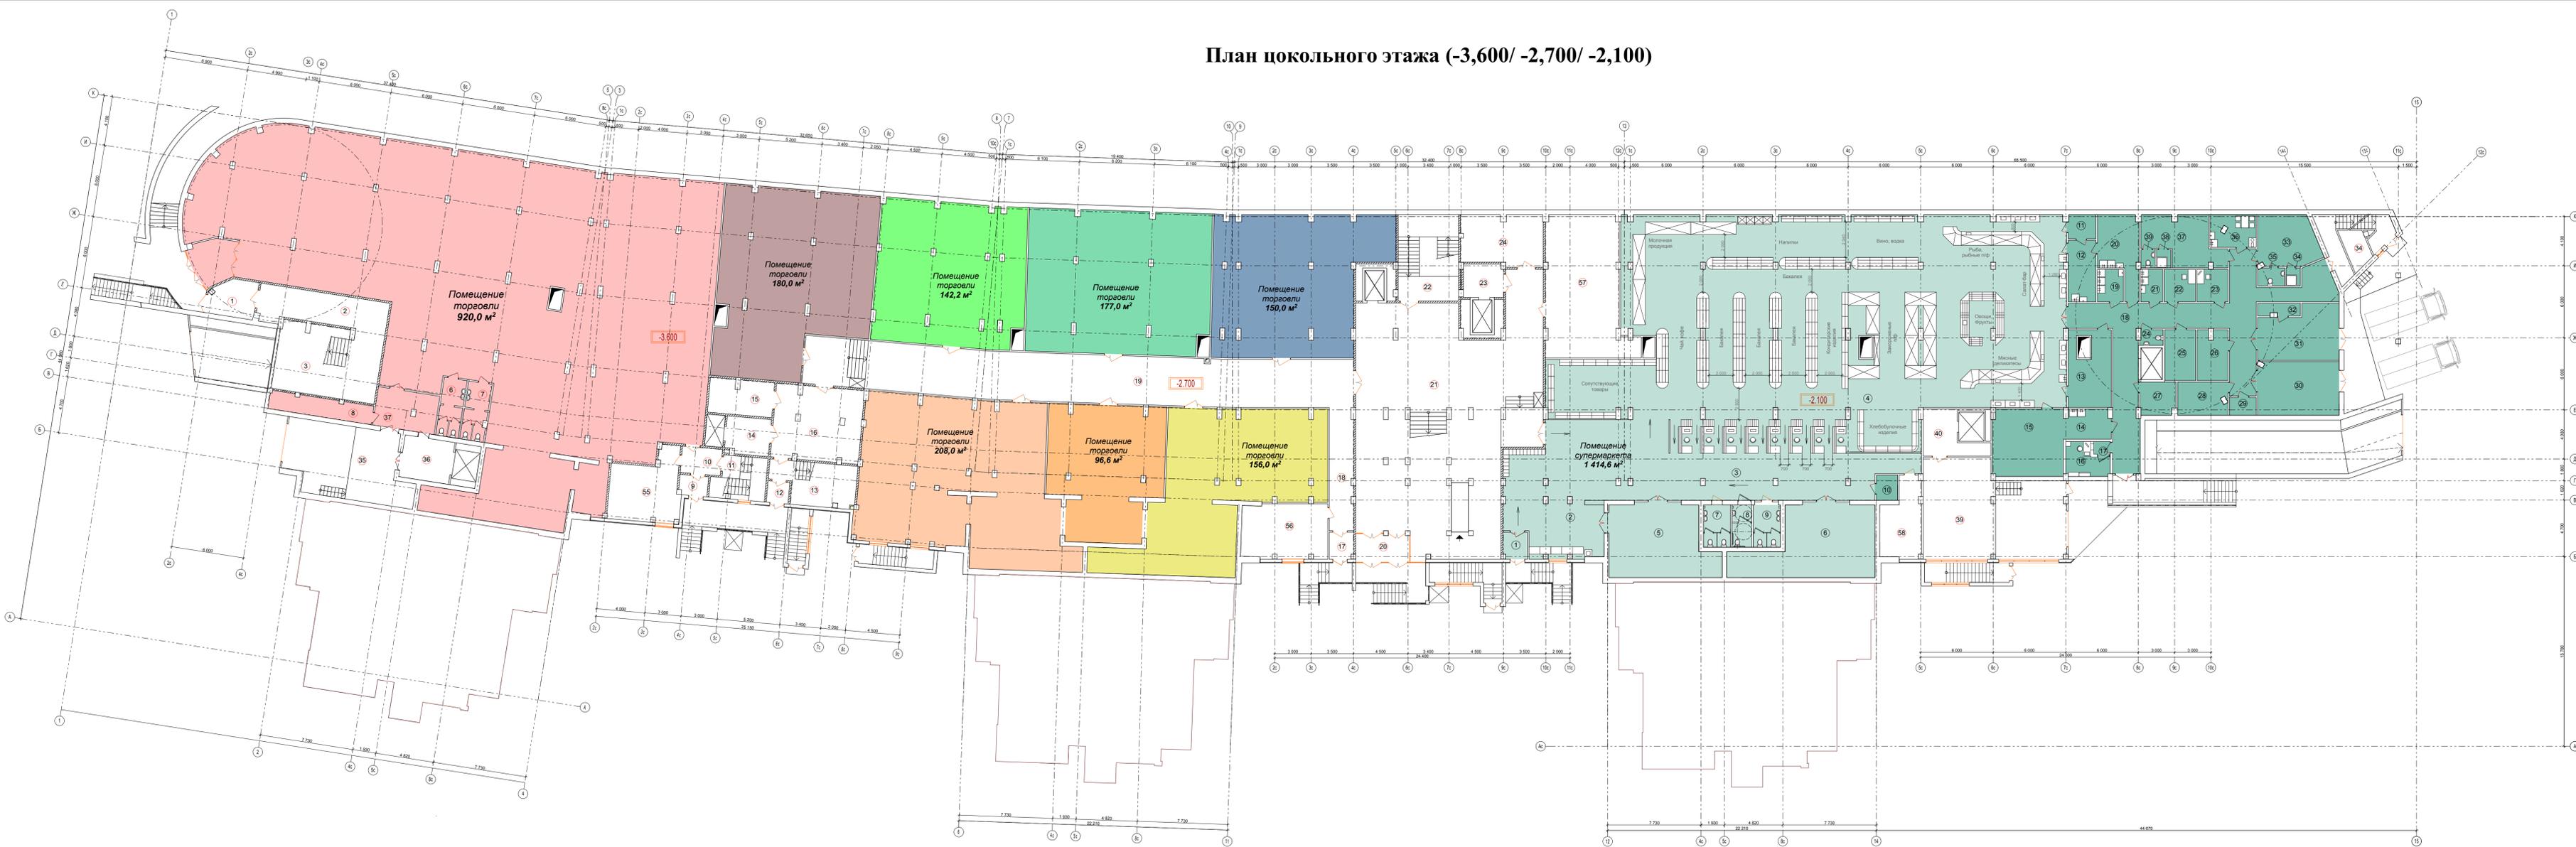

ОПТИМИЗАЦИЯ ВСТРОЕННО-ПРИСТРОЕННЫХ ПОМЕЩЕНИЙ				ОБЩЕСТВЕННОГО НАЗНАЧЕНИЯ ЦОКОЛЬНОГО ЭТАЖА			
НОМЕР помещения	НАИМЕНОВАНИЕ	ПЛОЩАДЬ м²	ИТОГОВАЯ ПЛОЩАДЬ	НОМЕР помещения	НАИМЕНОВАНИЕ	ПЛОЩАДЬ м²	ИТОГОВАЯ ПЛОЩАДЬ
ОБЩЕСТВЕННЫЕ ПОМЕЩЕНИЯ ДЛЯ ОБЩЕГО ПОЛЬЗОВАНИЯ				ПОМЕЩЕНИЯ ПРОЦЕДУРНО-ОСБЕПЛЯЮЩАЯ			
1	Тайбур	11,4		1	Тайбур	4,5	
2	Коридор	27,9		2	Вестибюль	48,6	
3	Лестничная клетка 4	66,0		3	Коридор	140,5	
6	Сан. узел	8,0		4	Торговая зал	687,4	
7	Сан. узел	7,1		5	Торговая площадь	50,5	
9	Тайбур	3,9		6	Торговая площадь	96,3	
10	Коридор	17,2		7	Сауну для посетителей	7,9	
11	Лестничная клетка 1	7,5		8	Сауну для персонала	5,6	
12	Тайбур	3,2		9	Сауну для посетителей	7,9	
13	Лестничная клетка 5	22,3		10	Кладовая уборочного инвентаря	3,7	В4
14	Тайбур-шлюз	10,9		11	Экспозиция	4,6	
15	Зона безопасности МТН	15,3		12	Салитный шах	11,7	Д
16	Холл	45,2		13	Мясной шах	20,6	Д
17	Тайбур	4,5		14	Мясной для горячего шака	9,2	Д
18	Коридор	20,3		15	Горячий шах	32,7	Г
19	Коридор	142,6		16	Касса	8,5	
20	Тайбур	9,6		17	Комната сдачи денег	1,4	
21	Вестибюль	280,0		18	Коридор	92,2	
22	Лестничная клетка 2	19,3		19	Мясная торговая инвентаря	5,8	Д
23	Тайбур-шлюз	9,2		20	Шах прилегающего здания	18,7	Д
24	Зона безопасности МТН	37,8		21	Рыбный шах	4,9	Д
34	Лестничная клетка 3	11,4		22	Комната сорти	7,0	Д
Всего: 1377,3				23	Помещение приема товаров	7,0	
ИЗДЕЛИТЕЛЬНО-ПРОИЗВОДСТВЕННЫЕ ПОМЕЩЕНИЯ				24	Сауну для персонала	2,5	
8	Комната уборочного инвентаря	13,5	В4	25	Холодильная камера для мяса	10,9	Д
35	Разгрузочная 1	67,2	В3	26	Холодильная камера для молочных продуктов	10,5	Д
36	Холл подвального устройства	14,6		27	Кладовая	8,0	
37	Тайбур	17,3		28	Холодильная камера для гастрономии	11,3	Д
39	Разгрузочная 2	89,0	В3	29	Кладовая уборочного инвентаря	3,3	В4
40	Холл подвального устройства	14,1		30	Загрузочная	29,9	В3
ТЕХНИЧЕСКИЕ ПОМЕЩЕНИЯ				31	Загрузочная	27,7	В3
55	Приточная вентилятор	29,4	Д	32	Камера оплара	3,6	Д
56	Приточная вентилятор	32,0	Д	33	Газодоб-мусовой	20,3	
57	Тепловой пункт	74,8	Д	34	Душевая каюшка	1,8	
58	Приточная вентилятор	19,5	Д	35	Сауну для персонала женский	3,3	
Всего: 155,7				36	Комната приема пищи	10,1	Д
				37	Газодоб-мусовой	22,7	
				38	Душевая каюшка	1,8	
				39	Сауну для персонала мужской	1,8	
				Всего: 1 414,6			

Имя, N подл. Подпись и дата. Взам. инв. N

3-2013

ГОРОД ВЛАДИМИР. УЛИЦА МИРА

Жилой комплекс со встроенно-пристроенными помещениями общественного назначения

План цокольного этажа М 1:200

Стадия Лист Листов

П

ООО "ПРОМБИЗНЕС СТРОЙ"