


План первого этажа (0,000/ +0,900/ +1,500)

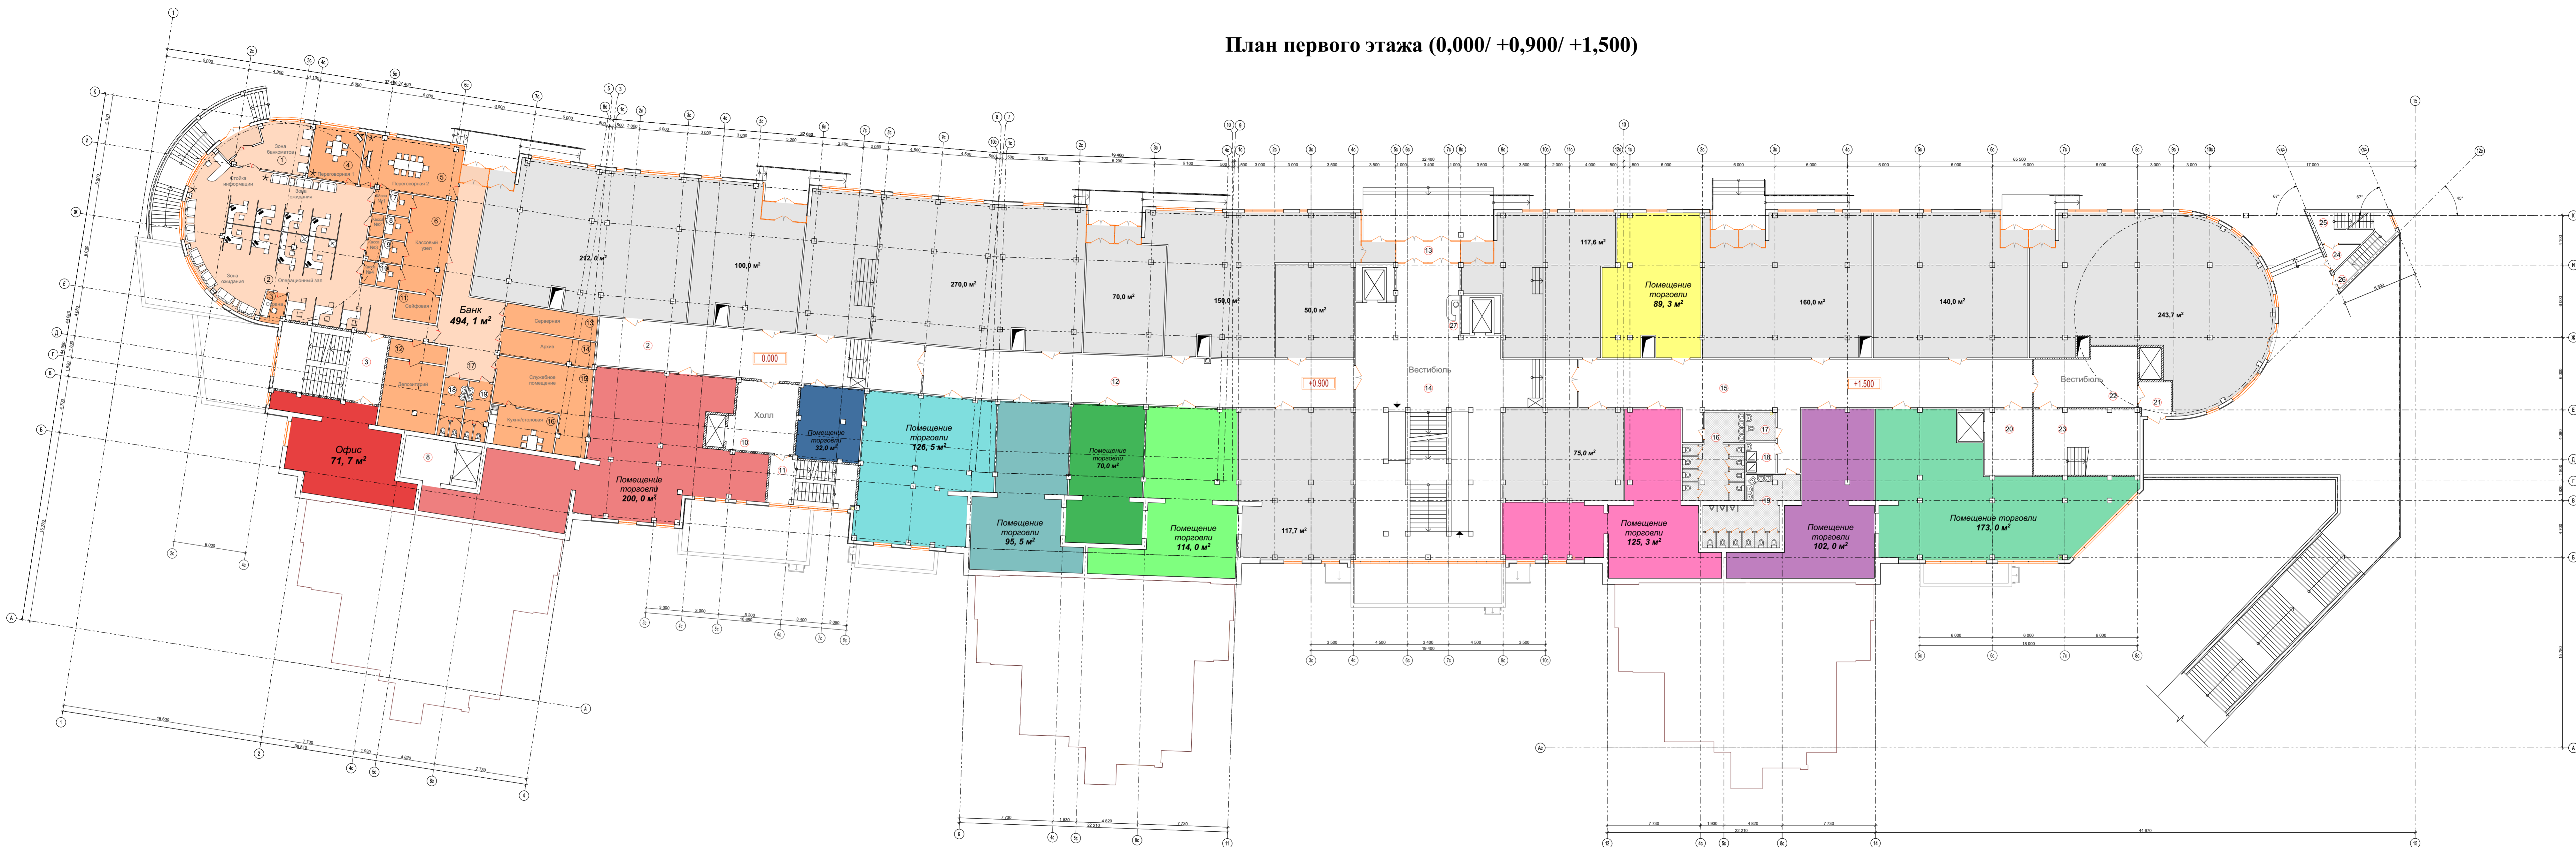

№ п/п	Наименование	Площадь, кв. м	Итого
ОБЩЕСТВЕННЫЕ ПОМЕЩЕНИЯ			
ОБЩЕСТВЕННЫЕ ПОМЕЩЕНИЯ ДЛЯ ОБЩЕГО ПОЛЬЗОВАНИЯ			
2	Коридор	198,2	
3	Лестничная клетка 4	31,3	
10	Холл	31,0	
11	Лестничная клетка 5	15,1	
12	Коридор	142,4	
13	Тайфур	9,0	
14	Вестибюль	229,0	
15	Коридор	187,0	
16	Служ. упол.	31,0	
17	Служ. упол МПН	5,6	
19	Служ. упол	32,2	
21	Тайфур	7,3	
22	Вестибюль	36,8	
23	Лестничная клетка 6	43,2	
24	Тайфур	3,6	
25	Лестничная клетка 7	21,3	
26	Лестничная клетка 3	5,6	
		Итого:	820,5
КОММЕРЧЕСКИЕ ПРОИЗВОДСТВЕННЫЕ ПОМЕЩЕНИЯ			
6	Жилая/офисная квартира	13,6	Б3
7	Тайфур	17,4	
8	Холл подвального устройства	14,6	
18	Комната уборочного инвентаря	4,2	Б4
20	Холл подвального устройства	21,0	
27	Пути охраны	90,8	
		Итого:	194,8
ПОМЕЩЕНИЯ БАНКИ			
78	Помещение с банкоматами	20,4	
79	Операционный зал	180,9	
80	Комната охраны	4,6	
81	Переговорная №1	18,4	
82	Переговорная №2	35,3	
83	Кассовый упол.	27,5	
84	Касса №1	5,5	
85	Касса №2	5,5	
86	Касса №3	5,5	
87	Касса №4	5,6	
88	Служб. комната	7,6	
89	Депозитарий	34,2	
90	Служб. комната	13,3	
91	Помещение архива	18,6	Б2
92	Служб. помещение	40,3	
93	Кухня/столовая	18,0	Д
94	Коридор	52,7	
		Итого:	494,1

Имя, инв. №, дата, подпись и дата

изм.				коп.				лист				№ док.				подпись				дата			
3-2013																							
ГОРОД ВЛАДИМИР . УЛИЦА МИРА																							
Жилой комплекс со встроенно-пристроенными помещениями общественного назначения												Стадия	Лист	Листов									
План 1 этажа М 1:200												П											
ООО "ПРОМБИЗНЕС СТРОЙ"																							