


НОМЕР ПОМЕЩЕНИЯ	НАИМЕНОВАНИЕ	ПЛОЩАДЬ М ²	ВНЕШНИЙ ЭТАЖ
ОБЩЕЕ ОТДЕЛЕНИЕ СТАЦИОНА КРИПОСТОЯНОГОТРИБЫВАНИЯ. № 113			
1.	Лестничная клетка	7,7	
2.	Холл	63,2	
3.	Кабинет врача офтальмолога	13,2	
4.	Зона безопасности МТУ	5,8	
5.	Кабинет специалиста	10,4	
6.	Кабинет специалиста	10,7	
7.	Кабинет	30,9	
8.	Кабинет врача офтальмолога	13,9	
9.	Кабинет врача офтальмолога	13,2	
10.	Буфетная	7,6	
11.	Комната уборочного инвентаря	1,3	В4
12.	Сан. узел	3,0	
13.	Сан. узел МТУ	3,9	
14.	Кабинет функциональной диагностики	6,3	
ВЕРХОСЛОЕ ОТДЕЛЕНИЕ СТАЦИОНА КРИПОСТОЯНОГОТРИБЫВАНИЯ. № 111			
15.	Коридор	34,6	
16.	2-х местная палата с ду.	16,2	
17.	Кабинет для персонала	16,5	В
18.	Кабинет мед. персонала	16,5	В
19.	Приватный кабинет	11,4	
20.	Лест. медпункта	2,4	
21.	Холл	41,1	
22.	1-но местная палата с ду.	10,9	
23.	1-но местная палата с ду.	11,5	
24.	1-но местная палата с ду.	11,8	
25.	1-но местная палата с ду.	11,5	
26.	1-но местная палата с ду.	12,5	
27.	1-но местная палата с ду.	12,8	
ДВОЙНОЕ ОТДЕЛЕНИЕ СТАЦИОНА КРИПОСТОЯНОГОТРИБЫВАНИЯ. № 111			
28.	Коридор	28,6	
29.	Лест. медпункта	3,7	
30.	Кабинет мед. персонала	8,6	В
31.	1-но местная палата с ду.	8,6	
32.	1-но местная палата с ду.	9,2	
33.	1-но местная палата с ду.	9,1	
34.	1-но местная палата с ду.	9,3	
35.	1-но местная палата с ду.	10,2	
36.	Приватный кабинет	12,8	
37.	Детская охраняемая комната	10,9	
Всего: 912,1			

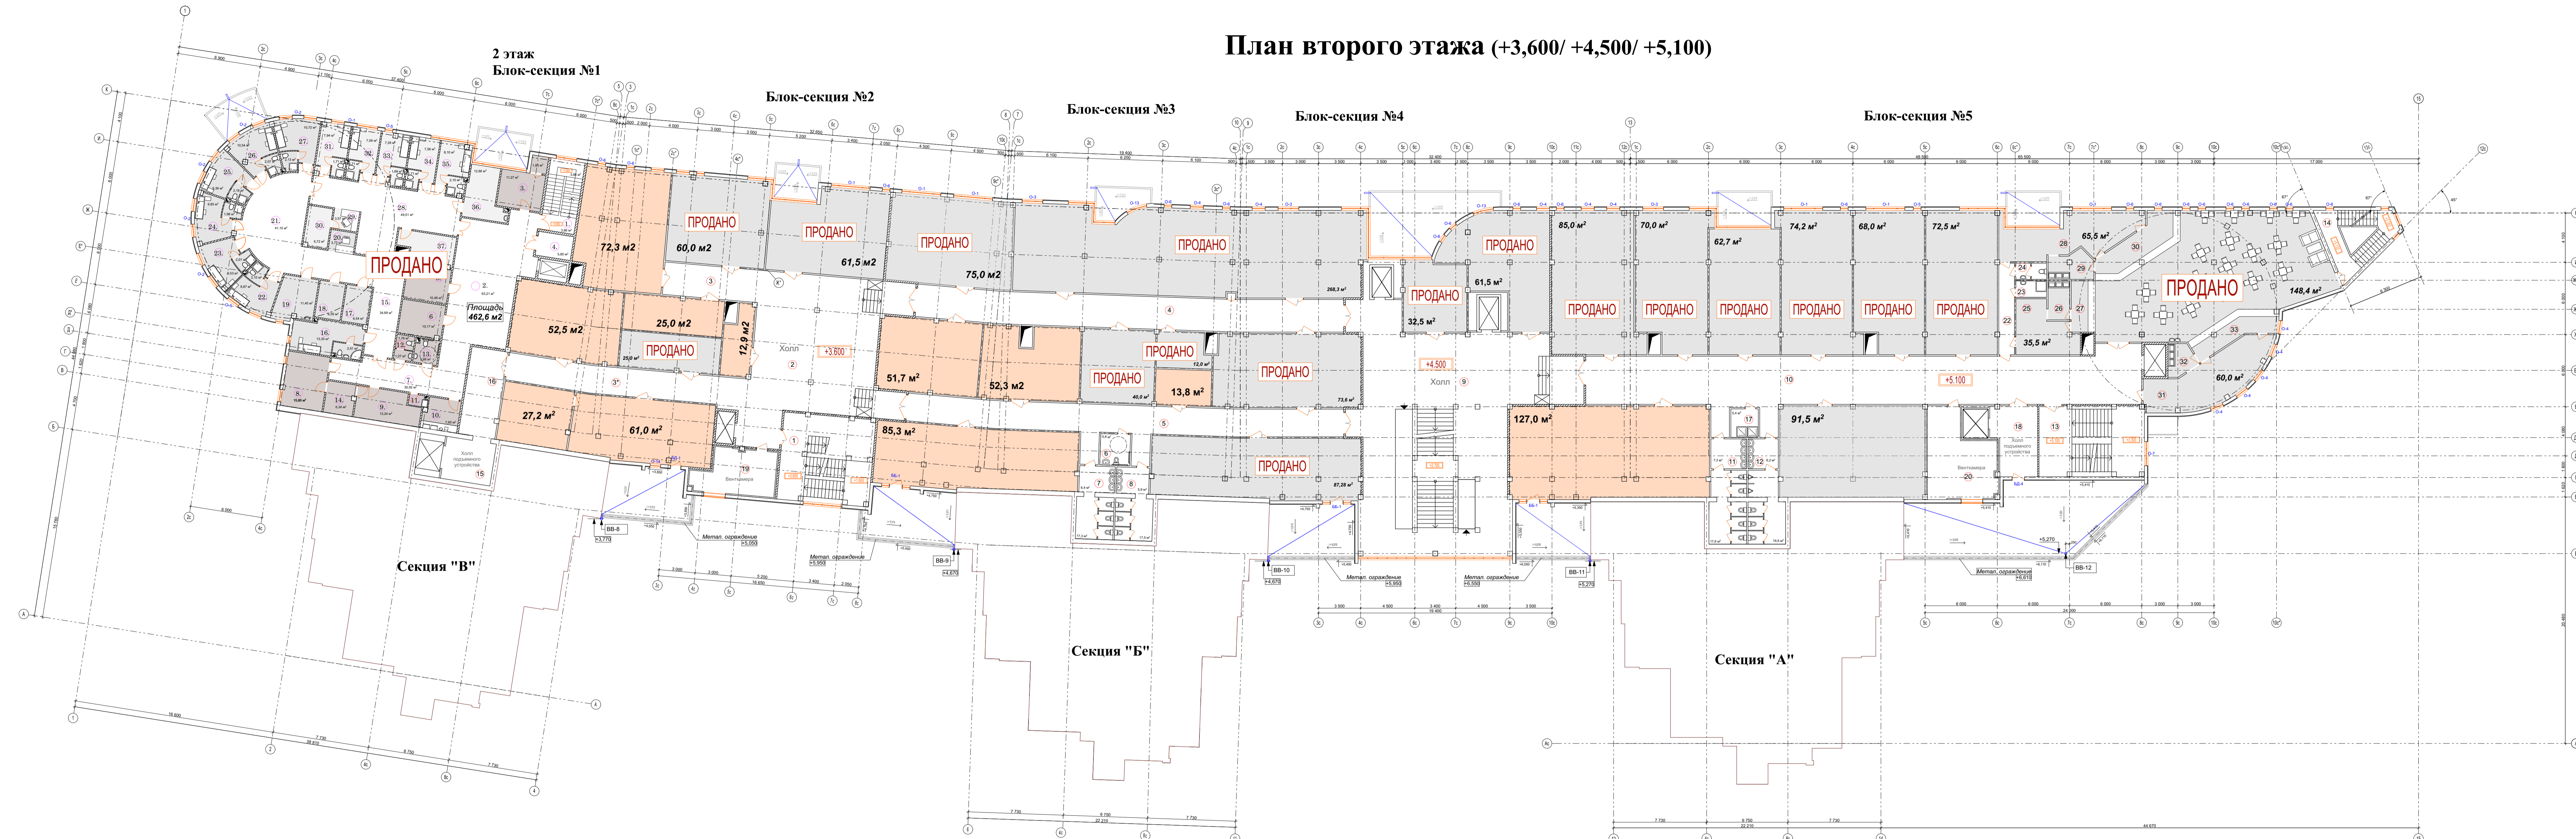

НОМЕР ПОМЕЩЕНИЯ	НАИМЕНОВАНИЕ	ПЛОЩАДЬ М ²	ВНЕШНИЙ ЭТАЖ
ОБЩЕЕ ОТДЕЛЕНИЕ СТАЦИОНА КРИПОСТОЯНОГОТРИБЫВАНИЯ. № 113			
1.	Лестничная клетка	13,4	
2.	Холл	143,2	
3.	Коридор	28,4	
4.	Коридор	48,8	
5.	Коридор	56,8	
6.	Сан. узел МТУ	5,8	
7.	Сан. узел Ж	17,2	
8.	Сан. узел М	16,8	
9.	Холл	204,4	
10.	Коридор	170,2	
11.	Сан. узел Ж	24,9	
12.	Сан. узел М	22,8	
13.	Лестничная клетка	31,1	
14.	Лестничная клетка	12,4	
Всего: 1161,9			
КОЛИЧЕСТВО ОБЩЕСТВЕННЫХ ПОМЕЩЕНИЙ			
15.	Холл подземного устройства	14,0	
16.	Коридор	16,7	
17.	Комната уборочного инвентаря	5,4	В4
18.	Холл подземного устройства	20,4	
Всего: 57,1			
ТЕХНИЧЕСКИЕ ПОМЕЩЕНИЯ			
19.	Приточная вентиляторная	28,8	Д
20.	Приточная вентиляторная	37,2	Д
Всего: 66,0			
ЗОНА ВЗРЫВА			
21.	Зон для посетителей на 72 места	148,4	
22.	Коридор	10,0	
23.	Комната уборочного инвентаря	3,5	
24.	Сан. узел для персонала	3,4	В4
25.	Помещение хранения, расфасовки и подготовки продуктов к реализации	18,8	В3
26.	Моечная	6,0	Д
27.	Раздаточная	8,5	В3
28.	Помещение хранения, расфасовки и подготовки продуктов к реализации	34,1	В3
29.	Моечная	7,9	Д
30.	Раздаточная	21,5	В3
31.	Помещение хранения, расфасовки и подготовки продуктов к реализации	37,3	В3
32.	Моечная	6,0	Д
33.	Раздаточная	15,8	В3
Всего: 320,8			

План второго этажа (+3,600/+4,500/+5,100)

- Предлагаются на продажу

- Проданные помещения

Взам. инв. N
Подпись и дата
Инв. N подл.

3-2013				ГОРОД ВЛАДИМИР. УЛИЦА МИРА		
изм.	коп.	лист	№ док.	подпись	дата	Жилой комплекс со встроенно-пристроенными помещениями общественного назначения
ГИП	Архитектор	Зайонцевский	Старостина			Стадия Лист Листов
План 2 этажа М 1:200						ООО "ПРОМБИЗНЕС СТРОЙ"