


| №№ помещений   | Наименование                             | Площадь м <sup>2</sup> | Итого |
|--|--|------------------------|-------|
| <b>Административно-офисный блок помещений (в.ч.з.)</b> |  |                        |       |
| 1.   | Лестничная клетка                        | 7,7                    |       |
| 2.   | Холл                                     | 58,5                   |       |
| 3.   | Коридор                                  | 8,4                    |       |
| 4.   | Зона обслуживания МЭУ                    | 5,8                    |       |
| 5.   | Рабочий кабинет                          | 22,2                   |       |
| 6.   | Коридор                                  | 22,5                   |       |
| 7.   | Холл                                     | 35,3                   |       |
| 8.   | Коридор                                  | 11,0                   |       |
| 9.   | Рабочий кабинет                          | 25,0                   |       |
| 10.  | Сан. узел                                | 2,5                    |       |
| 11.  | Рабочий кабинет                          | 16,2                   |       |
| 12.  | Рабочий кабинет                          | 24,2                   |       |
| 13.  | Рабочий кабинет                          | 25,4                   |       |
| 14.  | Рабочий кабинет                          | 26,2                   |       |
| 15.  | Кабинет зам. руководителя                | 11,8                   |       |
| 16.  | Кабинет начальника                       | 12,1                   | ВЗ    |
| 17.  | Кабинет раскладной мебели и оборудования | 9,6                    | ВЗ    |
| 18.  | Кабинетный зал                           | 33,4                   |       |
| 19.  | Личный кабинет главы администрации       | 9,7                    |       |
| 20.  | Кабинет главы администрации              | 7,8                    |       |
| <b>Секундо-востокателный блок помещений</b>            |  |                        |       |
| 21.  | Коридор                                  | 35,1                   |       |
| 22.  | Кабинет персонального аппарата           | 22,5                   | ВЗ    |
| 23.  | Кабинет специального инвентаря           | 9,3                    | ВЗ    |
| 24.  | Сан. узел для МЭУ                        | 5,1                    |       |
| 25.  | Оформительский                           | 15,8                   |       |
| 26.  | Сопровождающий                           | 11,4                   |       |
| 27.  | Кабинет уборочного инвентаря             | 1,3                    | ВЗ    |
| 28.  | Кабинет мебелирования                    | 9,7                    | В     |
| <b>Гостевые блоки помещений</b>                        |  |                        |       |
| 29.  | Гостиная с кухней-нойшей                 | 15,6                   |       |
| 30.  | Сан. узел                                | 2,9                    |       |
| 31.  | Спальня                                  | 18,9                   |       |
| <b>Итого:</b>  |  | <b>517,2</b>           |       |

# План четвертого этажа (+10,800/ +11,700/ +12,300)

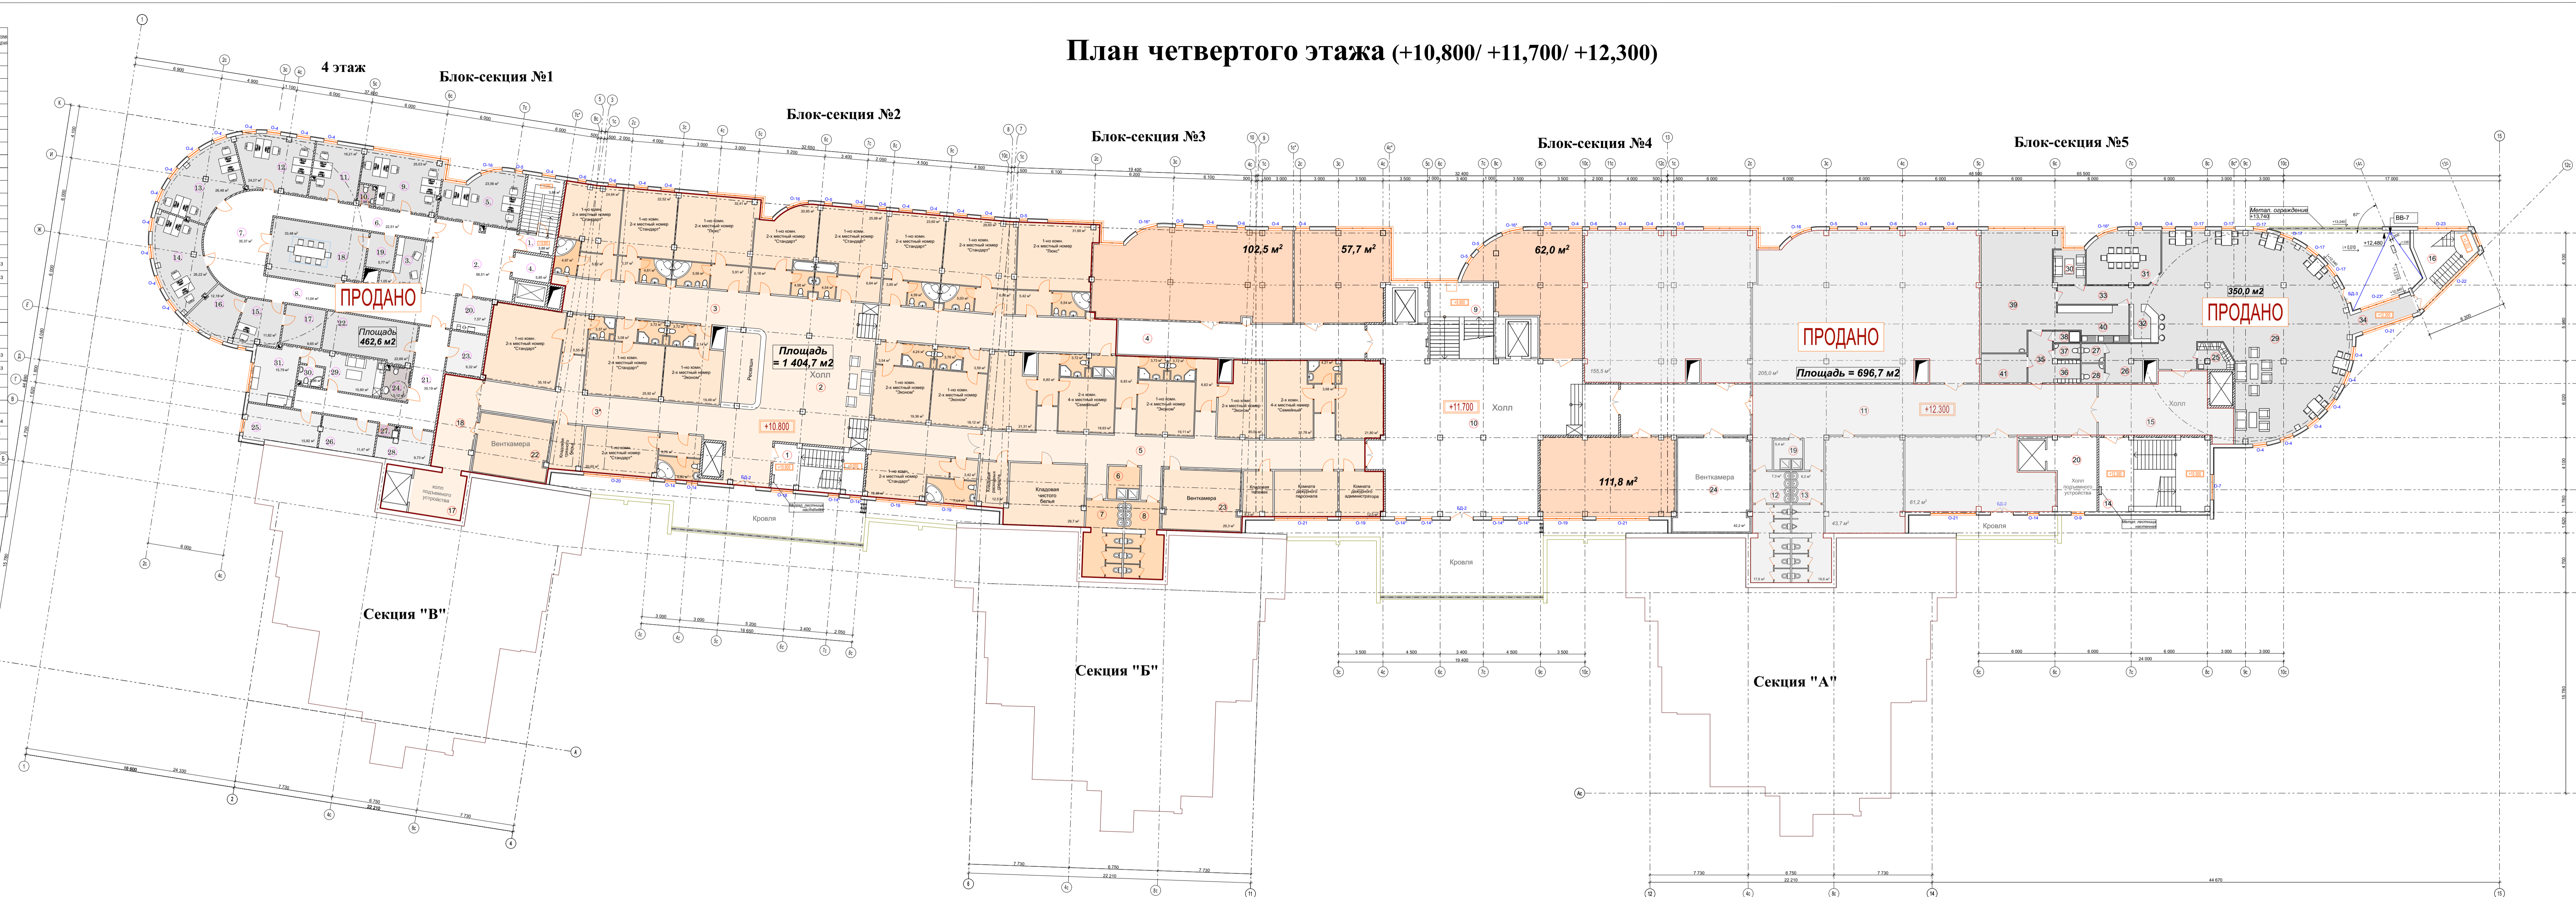

- Предлагаются на продажу

- Проданные помещения

Имя, инициалы, дата  
Подпись и дата  
Имя, инициалы, дата

| №№ помещений  | Наименование  | Площадь м <sup>2</sup> | Итого |
|---|---|------------------------|-------|
| <b>Общественные помещения для сдачи в пользование</b> |   |                        |       |
| 1.  | Лестничная клетка   | 13,4                   |       |
| 2.  | Холл  | 143,2                  |       |
| 3.  | Коридор   | 16,6                   |       |
| 4.  | Коридор   | 65,2                   |       |
| 5.  | Коридор   | 95,8                   |       |
| 6.  | Комната уборочного инвентаря                                      | 5,8                    | ВЗ    |
| 7.  | Сан. узел Ж   | 17,2                   |       |
| 8.  | Сан. узел М   | 16,8                   |       |
| 9.  | Лестничная клетка   | 13,5                   |       |
| 10.   | Холл  | 192,6                  |       |
| 11.   | Коридор   | 170,2                  |       |
| 12.   | Сан. узел Ж   | 24,9                   |       |
| 13.   | Сан. узел М   | 22,8                   |       |
| 14.   | Лестничная клетка   | 31,1                   |       |
| 15.   | Холл  | 32,8                   |       |
| 16.   | Лестничная клетка   | 6,2                    |       |
| <b>Итого:</b>   |   | <b>921,9</b>           |       |
| <b>Козмостроительно-приводные помещения</b>           |   |                        |       |
| 17.   | Холл подвального устройства                                       | 14,6                   |       |
| 18.   | Коридор   | 16,7                   |       |
| 19.   | Комната уборочного инвентаря                                      | 5,4                    | ВЗ    |
| 20.   | Холл подвального устройства                                       | 20,4                   |       |
| <b>Итого:</b>   |   | <b>57,1</b>            |       |
| <b>Технические помещения</b>                          |   |                        |       |
| 22.   | Вытяжная вентилятор   | 28,8                   | В     |
| 23.   | Вытяжная вентилятор   | 29,3                   | В     |
| 24.   | Вытяжная вентилятор   | 42,2                   | В     |
| <b>Итого:</b>   |   | <b>101,8</b>           |       |
| <b>Помещения ресторана быстрого обслуживания</b>      |   |                        |       |
| 25.   | Гастробуд для персонала   | 5,4                    |       |
| 26.   | Холл  | 10,3                   |       |
| 27.   | Сан. узел для посетителей М                                       | 2,7                    |       |
| 28.   | Сан. узел для посетителей Ж                                       | 2,7                    |       |
| 29.   | Зал для посетителей на 50 мест                                    | 105,8                  |       |
| 30.   | Зал для посетителей на 4 места                                    | 7,0                    |       |
| 31.   | Зал для посетителей на 10 мест                                    | 23,2                   |       |
| 32.   | Бар   | 6,4                    |       |
| 33.   | Коридор   | 10,4                   |       |
| 34.   | Коридор   | 7,7                    |       |
| 35.   | Коридор   | 7,8                    |       |
| 36.   | Гастробуд для персонала   | 3,8                    |       |
| 37.   | Сан. узел для персонала   | 2,4                    |       |
| 38.   | Душевая   | 1,8                    |       |
| 39.   | Помещение хранения, расфасовки и упаковки продуктов в упаковочные | 62,5                   |       |
| 40.   | Моечная   | 12,5                   | ВЗ    |
| 41.   | Служебное помещение   | 8,0                    |       |
| <b>Итого:</b>   |   | <b>350,4</b>           |       |

3-2013

ГОРОД ВЛАДИМИР. УЛИЦА МИРА

Жилой комплекс со встроенно-пристроенными помещениями общественного назначения

План 4 этажа М 1:200

Стадия Лист Листов  
П

ООО "ПРОМБИЗНЕС СТРОЙ"

| Изм. | Коп. | Лист | № док. | Подпись | Дата |
|------|------|------|--------|---------|------|
|      |      |      |        |         |      |

ГИП  
Архитектор  
Зайонцевский  
Старостина