


№№ помещений	Наименование	Площадь м2	Метры
1.	Спальня (Ф 3.1)	20.5	
2.	Алтарь (Ф 3.1)	8.7	
ОБЩЕПОЛИТИЧЕСКОЕ ОТДЕЛЕНИЕ			
3.	Табур	3.6	
4.	Вестибюль	41.5	
5.	Ресепшн	3.8	
6.	Планишная персонал	8.6	
7.	Касса	2.6	
8.	Табур	2.3	
9.	Вестибюль	28.4	
10.	Лестничная клетка	5.6	
11.	Лестничная клетка	1.8	
12.	Габриол	7.5	
13.	АПС	2.0	
ДЕТСКОЕ ПОЛИТИЧЕСКОЕ ОТДЕЛЕНИЕ			
14.	Коридор	38.0	
14*	Ресепшн	3.7	
15.	Сал. зал МТН	3.4	
16.	Кабинет фрон. оптимальности	14.5	
17.	Кабинет функциональной динамики	12.2	
18.	Кабинет фрон. оптимальности	12.1	
19.	Проектный кабинет	13.1	
20.	Кабинет филологичности	12.5	
21.	Израил	6.0	
22.	Кабинет филологичности	12.6	
ВЗРОСЛОЕ ПОЛИТИЧЕСКОЕ ОТДЕЛЕНИЕ			
23.	Коридор	75.6	
24.	Кабинет фрон. оптимальности	12.8	
25.	Кабинет функциональной динамики	12.1	
26.	Кабинет фрон. оптимальности	12.5	
27.	Кабинет лаварной опарации	13.8	
28.	Кабинет опарации	14.9	
29.	Кабинет филологичности	12.4	
30.	Сал. зал	3.0	
31.	Сал. зал МТН	3.9	
32.	Проектный кабинет	27.4	
33.	Кабинет лаварной опарации	11.1	
34.	Комната уборочного инвентаря	1.3	В4
35.	Кабинет лаварной опарации	9.6	
36.	Темная комната фрон. оптимальности	8.3	
37.	Кабинет опарационности	12.9	
Всего:		510.7	

№№ помещений	Наименование	Площадь м2	Метры
ОБЩЕСТВЕННЫЕ ПОМЕЩЕНИЯ ДЛЯ ОБЩЕГО ПОЛЬЗОВАНИЯ			
1	Лестничная клетка	14.6	
2	Холл	35.0	
3	Коридор	133.2	
4	Коридор	181.6	
5	Сал. зал МТН	5.6	
6	Сал. зал Ж	24.2	
7	Сал. зал М	24.6	
8	Табур	9.0	
9	Вестибюль	229.0	
10	Коридор	159.8	
11	Сал. зал Ж	24.9	
12	Сал. зал М	22.8	
13	Табур	7.4	
14	Вестибюль	38.3	
15	Лестничная клетка	44.6	
16	Табур	3.5	
17	Лестничная клетка	12.2	
18	Лестничная клетка	5.6	
Всего:		941.4	
КОММУНАЛЬНО-ПРОИЗВОДСТВЕННЫЕ ПОМЕЩЕНИЯ			
19	Холл подвального устройства	14.6	
20	Холл	35.2	
21	Комната уборочного инвентаря	2.4	В4
22	Холл подвального устройства	21.4	
Всего:		73.6	

План первого этажа (+0,600/+0,900/+1,500)

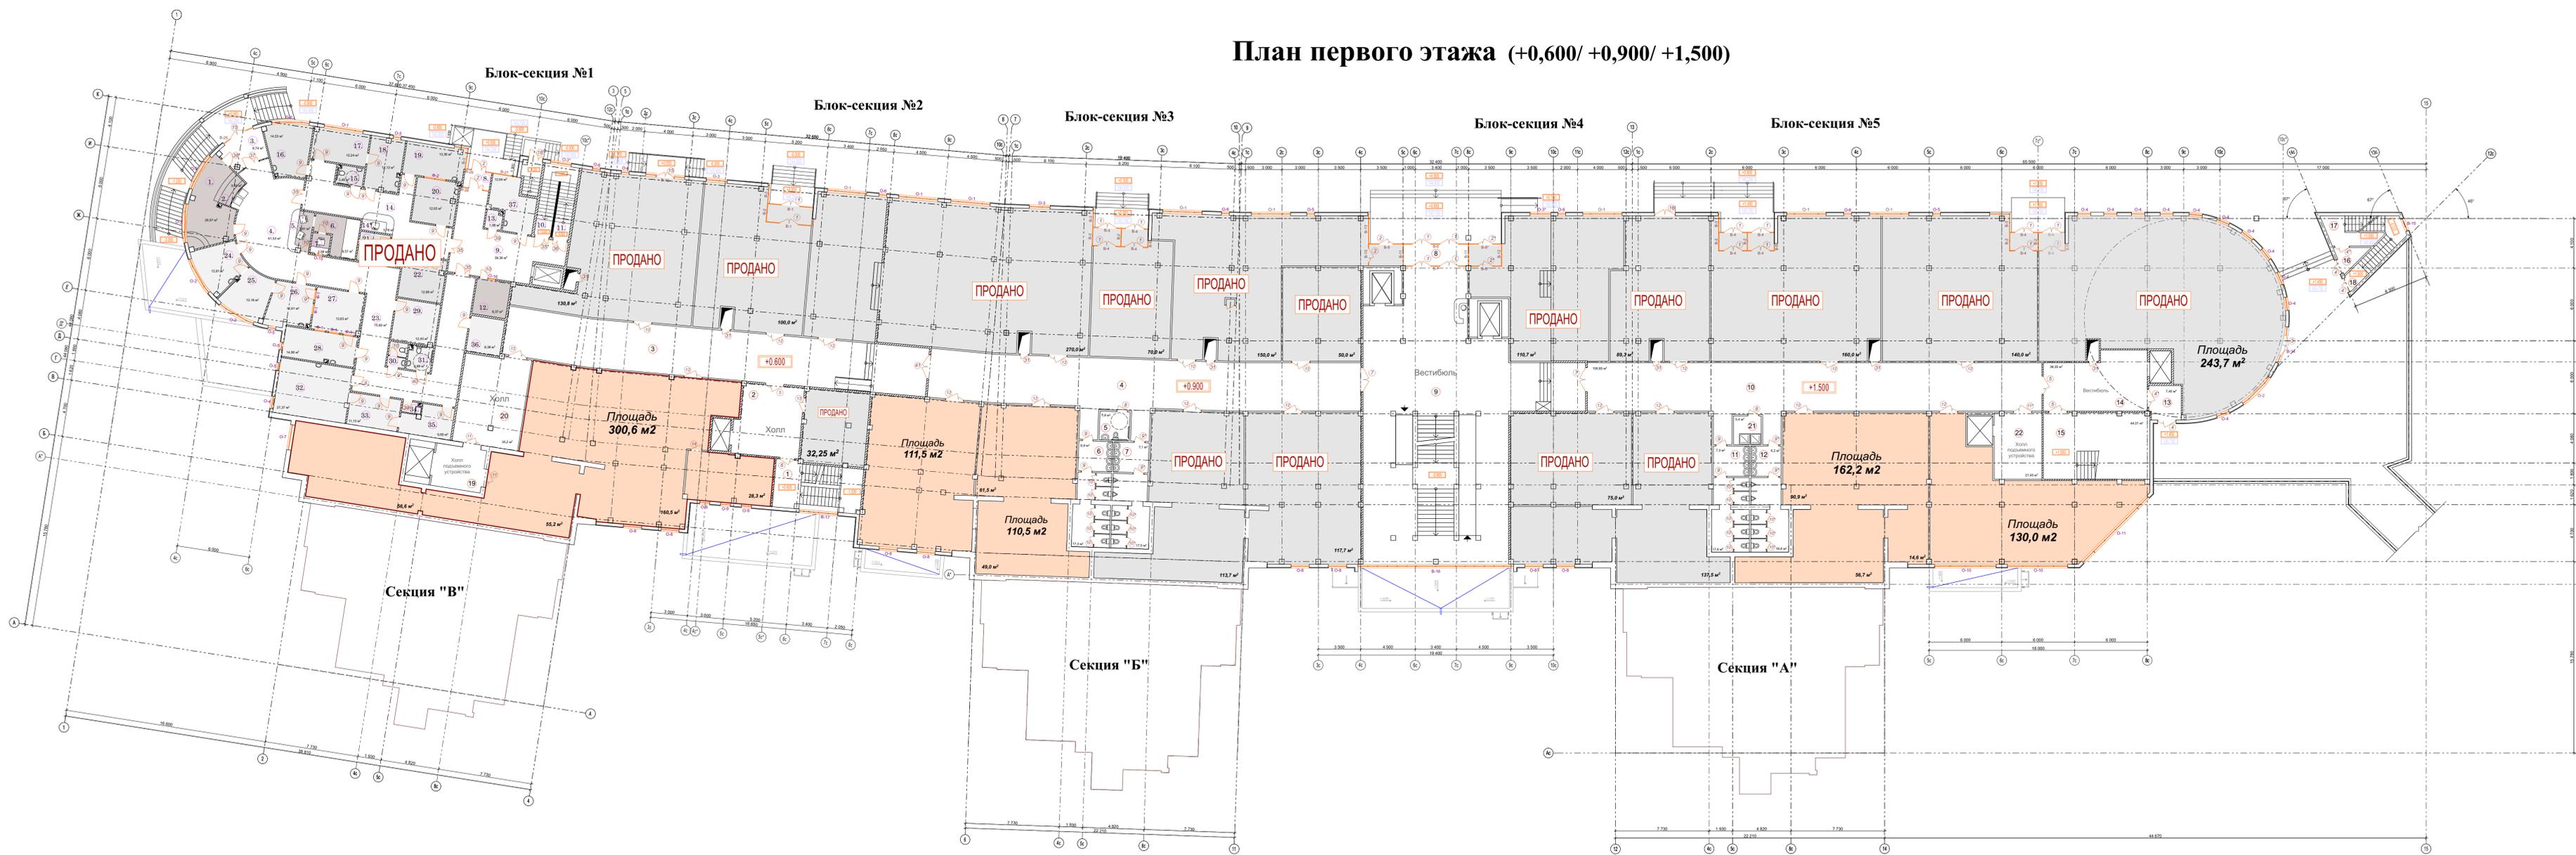

- Предлагаются на продажу

- Проданные помещения

Имя, № подл. Подпись и дата. Взам. инв. №

01/2015 - АР				
ГОРОД ВЛАДИМИР. УЛИЦА МИРА				
изм.	коп.	лист	№ док.	подпись
Гип	Зачисленный	Архитектор	Стеростина	
Жилой комплекс со встроенно-пристроенными помещениями общественного назначения				Стадия Лист Листов
План 1 этажа М 1:200				П 8
ООО "ПРОМБИЗНЕС СТРОЙ"				