


План четвертого этажа (+11,400/ +11,700/ +12,300)

КОМЕР ПОМЕЩЕНИЙ	НАИМЕНОВАНИЕ	ПЛОЩАДЬ кв. м	КОЭФ. ПОИСК		
1.	Лестничная клетка	7.7			
2.	Холл	08.5			
3.	Коридор	9.4			
4.	Зона библиотечки МФТ	8.8			
5.	Рабочий кабинет	22.2			
6.	Коридор	22.5			
7.	Холл	38.3			
8.	Коридор	11.0			
9.	Рабочий кабинет	25.0			
10.	Сан. узел	2.0			
11.	Рабочий кабинет	16.2			
12.	Рабочий кабинет	24.2			
13.	Рабочий кабинет	26.4			
14.	Рабочий кабинет	28.2			
15.	Кабинет зам. исполнительного	11.6			
16.	Кабинет начальника отдела	12.1	Б3		
17.	Кабинет заместителя начальника отдела	9.6	Б3		
18.	Конференц-зал	33.4			
19.	Гардеробная кабинета при конференц-зале	8.7			
20.	Помещение хранения почты	7.6			
СТУПЕНЬКО-ВОСХОДИТЕЛЬНЫЙ БЛОК ПОМЕЩЕНИЙ					
21.	Коридор	36.1			
22.	Кабинет парикмахерской аппаратуры	22.6	Б3		
23.	Кабинет стилиста-инвентаря	9.3	Б3		
24.	Сан. узел для МФТ	5.1			
25.	Фойе-холл	15.8			
26.	Секторный зал	17.4			
27.	Кабинет уборочного инвентаря	7.3	Б4		
28.	Кабинет обслуживания	9.7	Б		
ПОСТЕИЛЬНЫЙ БЛОК ПОМЕЩЕНИЙ					
29.	Гостиница с кухней-кафе	15.6			
30.	Сан. узел	2.9			
31.	Спальня	15.8			
Итого:				817.2	

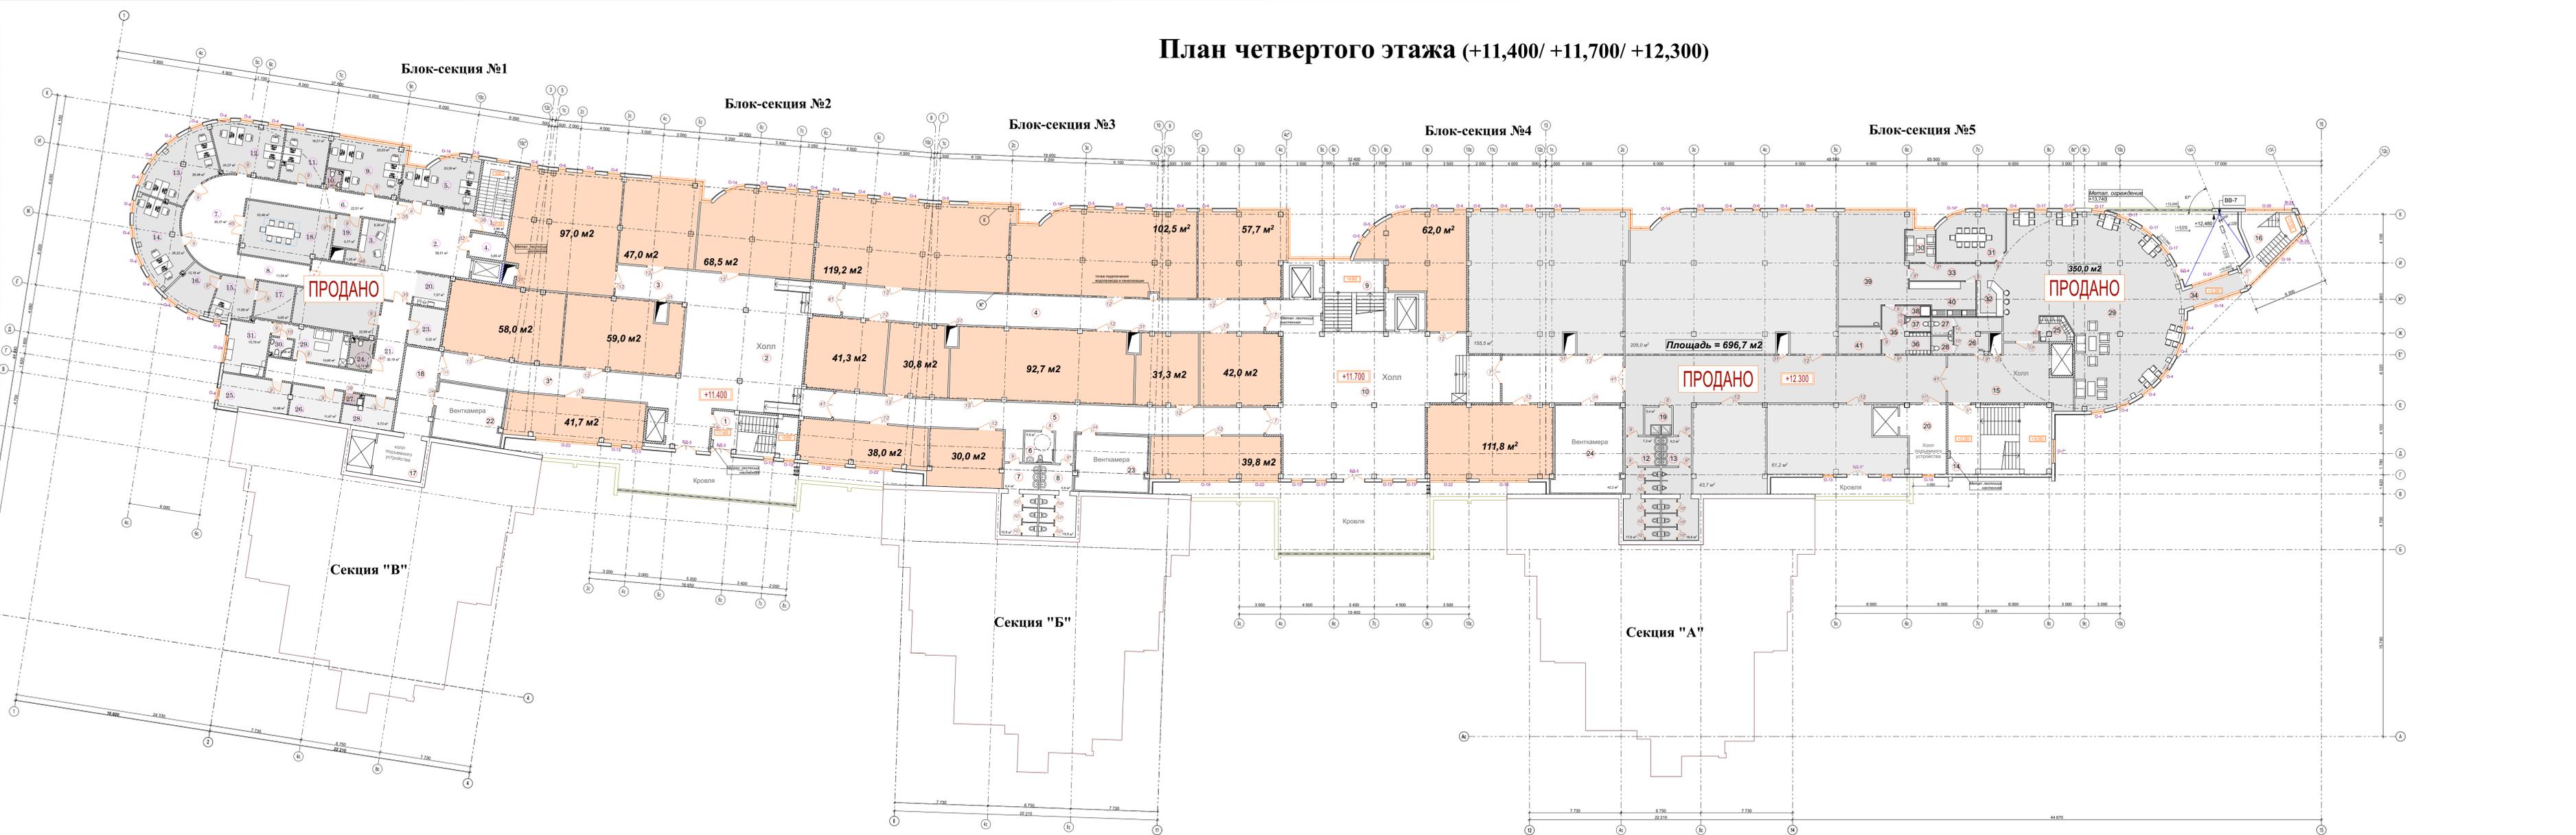

Изм. № подл.	Подпись и дата	Взам. инв. №

- Предлагаются на продажу
 - Проданные помещения

КОМЕР ПОМЕЩЕНИЙ	НАИМЕНОВАНИЕ	ПЛОЩАДЬ кв. м	КОЭФ. ПОИСК		
ОБЩЕСТВЕННЫЕ ПОМЕЩЕНИЯ ДЛЯ ОБЩЕГО ПОЛЬЗОВАНИЯ					
1	Лестничная клетка	13.4			
2	Холл	143.2			
3	Коридор	16.6			
4	Коридор	49.9			
5	Коридор	85.8			
6	Сан. узел МФТ	5.8			
7	Сан. узел Ж	17.2			
8	Сан. узел М	16.8			
9	Лестничная клетка	13.5			
10	Холл	192.6			
11	Коридор	170.2			
12	Сан. узел Ж	24.0			
13	Сан. узел М	22.8			
14	Лестничная клетка	31.1			
15	Холл	32.8			
16	Лестничная клетка	6.2			
Итого:				921.9	
КОММУНИКАЦИОННЫЕ ПОМЕЩЕНИЯ					
17	Холл подвального устройства	14.6			
18	Коридор	16.7			
19	Кованый уборочного инвентаря	5.4	Б4		
20	Холл подвального устройства	20.4			
Итого:				57.1	
ТЕХНИЧЕСКИЕ ПОМЕЩЕНИЯ					
22	Вытяжная вентилятор	28.6	В		
23	Вытяжная вентилятор	29.3	В		
24	Вытяжная вентилятор	42.2	В		
Итого:				101.8	
ПОМЕЩЕНИЯ ВСТРОЕННО-ПРИСТРОЕННЫХ ПОМЕЩЕНИЙ					
25	Гидробой	5.4			
26	Холл	10.3			
27	Сан. узел для посетителей М	2.7			
28	Сан. узел для посетителей Ж	2.7			
29	Зал для посетителей на 50 мест	185.8			
30	Зал для посетителей на 4 места	7.0			
31	Зал для посетителей на 10 мест	23.2			
32	Бир	6.4			
33	Коридор	10.4			
34	Коридор	7.7			
35	Коридор	7.8			
36	Гидробой для персонала	3.8			
37	Сан. узел для персонала	2.4			
38	Душевая	1.8			
39	Помещение хранения сантехники и подсобных помещений и оборудования	02.5			
40	Молочная	12.5	В3		
41	Служебное помещение	8.0			
Итого:				350.4	

01/2015 - АР						
ГОРОД ВЛАДИМИР. УЛИЦА МИРА						
Жилой комплекс со встроенно-пристроенными помещениями общественного назначения				Стадия	Лист	Листов
				П	11	
План 4 этажа М 1:200				ООО "ПРОМБИЗНЕС СТРОЙ"		