


НОМЕР ПОМЕЩЕНИЯ	НАИМЕНОВАНИЕ	ПЛОЩАДЬ, м ²	КОЭФФИЦИЕНТ
1.	Салон оптики (Ф 3.1)	20.5	
2.	Антенна (Ф 3.1)	3.6	
ОБЩЕ ПОЗИЦИОННОЕ ОТДЕЛЕНИЕ (Ф 3.4)			
3.	Тайбур	6.7	
4.	Вестибиль	42.2	
5.	Лестница	13.7	
7.	Коридор	5.0	
8.	Тайбур	3.3	
9.	Вестибиль	38.3	
10.	Лестничная клетка	8.6	
11.	Лестничная клетка	1.6	
12.	Гардероб	5.2	
ДЕТСКОЕ ПОЗИЦИОННОЕ ОТДЕЛЕНИЕ (Ф 3.4)			
13.	Салон уют	2.1	
14.	Коридор	35.3	
15.	Детская игровая зона	6.5	
16.	Кабинет врача ортопедический	18.1	
17.	Кабинет функциональной физиологии	10.3	
18.	Кабинет врача ортопедический	12.1	
19.	Процедурный кабинет	13.2	
20.	Кабинет физиотерапии	12.6	
22.	Кабинет физиотерапии	12.0	
ВЗРОСЛОЕ ПОЗИЦИОННОЕ ОТДЕЛЕНИЕ (Ф 3.4)			
23.	Коридор	76.1	
24.	Кабинет врача ортопедический	12.8	
25.	Кабинет функциональной физиологии	10.6	
26.	Кабинет врача ортопедический	18.3	
27.	Кабинет педиатрических операций	10.6	
28.	Кабинет специализации	13.9	
29.	Кабинет функциональной физиологии	12.4	
30.	Салон уют	3.0	
31.	Салон уют МЭН	3.9	
32.	Процедурный кабинет	27.3	
33.	Кабинет функциональной физиологии	11.1	
34.	Кабинет физиотерапии	8.3	
35.	Кабинет педиатрических операций	11.2	
36.	Кабинет функциональной физиологии	8.3	
37.	Кабинет ортопедический	12.7	
Всего: 511.6			

План первого этажа (+0,600/ +0,900/ +1,500)

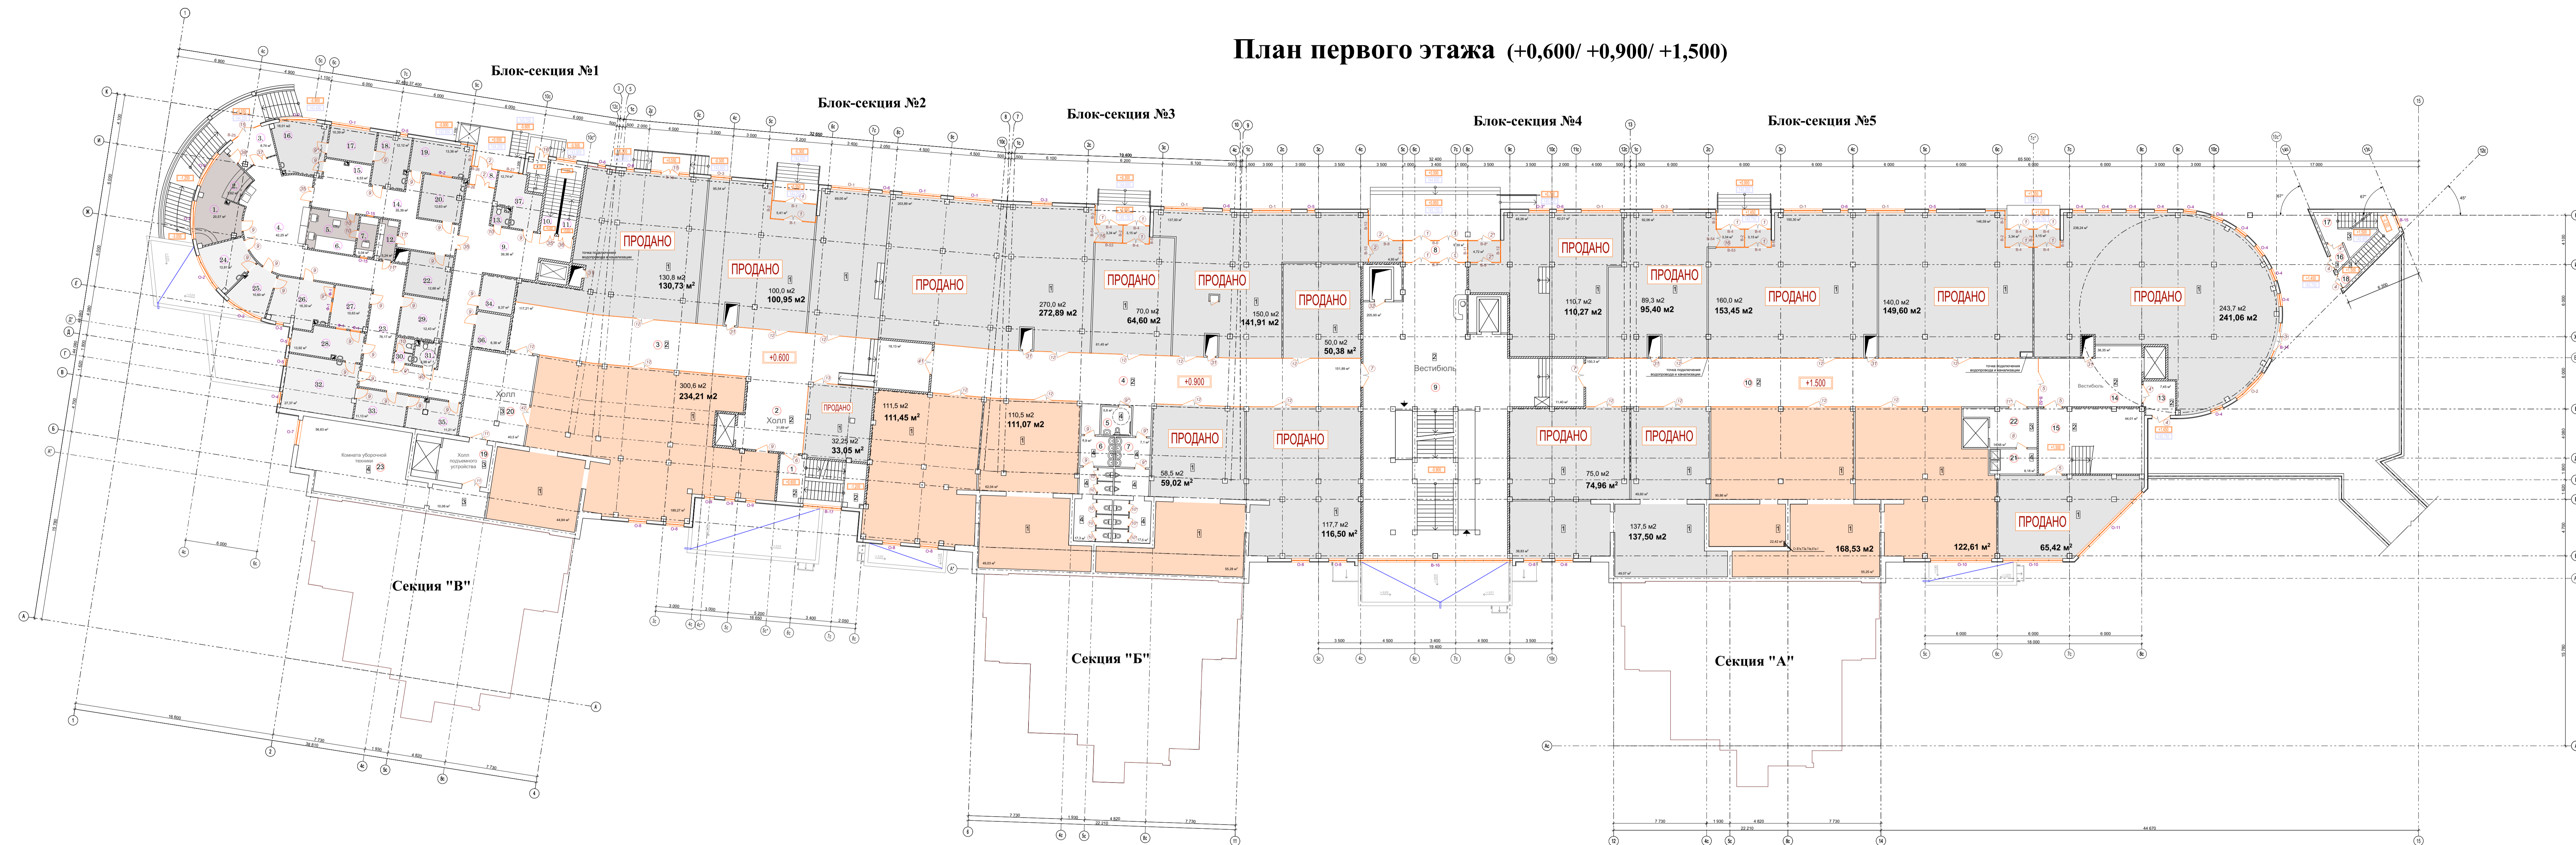

НОМЕР ПОМЕЩЕНИЯ	НАИМЕНОВАНИЕ	ПЛОЩАДЬ, м ²	КОЭФФИЦИЕНТ
ОБЩЕСТВЕННЫЕ ПОМЕЩЕНИЯ ДЛЯ ОБСЛУЖИВАНИЯ			
1	Лестничная клетка	14.6	
2	Холл	31.7	
3	Коридор	125.3	
4	Коридор	101.8	
5	Салон уют МЭН	5.8	
6	Салон уют Ж	24.2	
7	Салон уют М	24.6	
8	Тайбур	9.3	
9	Вестибиль	217.3	
10	Коридор	100.3	
13	Тайбур	7.4	
14	Вестибиль	38.3	
15	Лестничная клетка	44.0	
16	Тайбур	2.4	
17	Лестничная клетка	11.4	
18	Лестничная клетка	5.6	
Всего: 874.0			
КОММУНАЛЬНО-ПРОИЗВОДСТВЕННЫЕ ПОМЕЩЕНИЯ			
19	Холл подвального устройства	14.6	
20	Холл	40.5	
21	Комната уборочного инвентаря	6.18	Б4
22	Холл подвального устройства	14.68	
23	Комната уборочной техники	66.00	Б4
Всего: 144.4			

Взам. инв. N
Подпись и дата
Инв. N подл.

- Предлагаются на продажу
 - Проданные помещения

Примечания:
 - Стекло закаленное
 1. Ведомость заполнения проемов см. лист АР- 62-68.

01/2015 - АР			
ГОРОД ВЛАДИМИР. УЛИЦА МИРА			
Жилой комплекс со встроенно-пристроенными помещениями общественного назначения		Стадия	Лист
План 1 этажа М 1:200		П	8
ООО "ПРОМБИЗНЕС СТРОЙ"			