


№№ помещений	Наименование	Площадь м <sup>2</sup>	Итого
<b>Административные помещения (всего помещений 4 шт.)</b>			
1.	Лестничная клетка	7,7	
2.	Холл	35,6	
3.	Ресторан	11,6	
4.	Зона обслуживания МЭП	5,8	
5.	Конференц-зал на 15 мест	35,2	
6.	Конференц-зал на 24 места	53,2	
7.	Парковочное пространство	17,7	
8.	Лифтовой холл	15,3	
9.	Лифтовой холл	26,4	
10.	Лифтовой холл	26,2	
11.	Холл	34,4	
<b>Специально-приспособленные помещения</b>			
12.	Коридор	72,9	
13.	Орбитальный	13,0	
14.	Специальная	12,5	
15.	Комната хранения	7,5	
16.	Кладовая спецодежды	9,3	Б3
17.	Кладовая спецодежды	12,2	
18.	Кладовая спецодежды	11,7	Б3
19.	Кладовая спецодежды	9,5	Б3
20.	Кладовая спецодежды	22,6	Б3
21.	Сан. узел для МЭП	5,1	
22.	Кладовая спецодежды	15,8	В
23.	Кладовая спецодежды	11,4	В
24.	Кладовая спецодежды	11,2	В
25.	Кладовая спецодежды	11,2	В
<b>Помещения для размещения оборудования</b>			
26.	Галерея с оградой	15,6	
27.	Сан. узел	2,9	
28.	Спальня	15,8	
<b>Всего</b>		<b>521,4</b>	

# План четвертого этажа (+11,400/ +11,700/ +12,300)

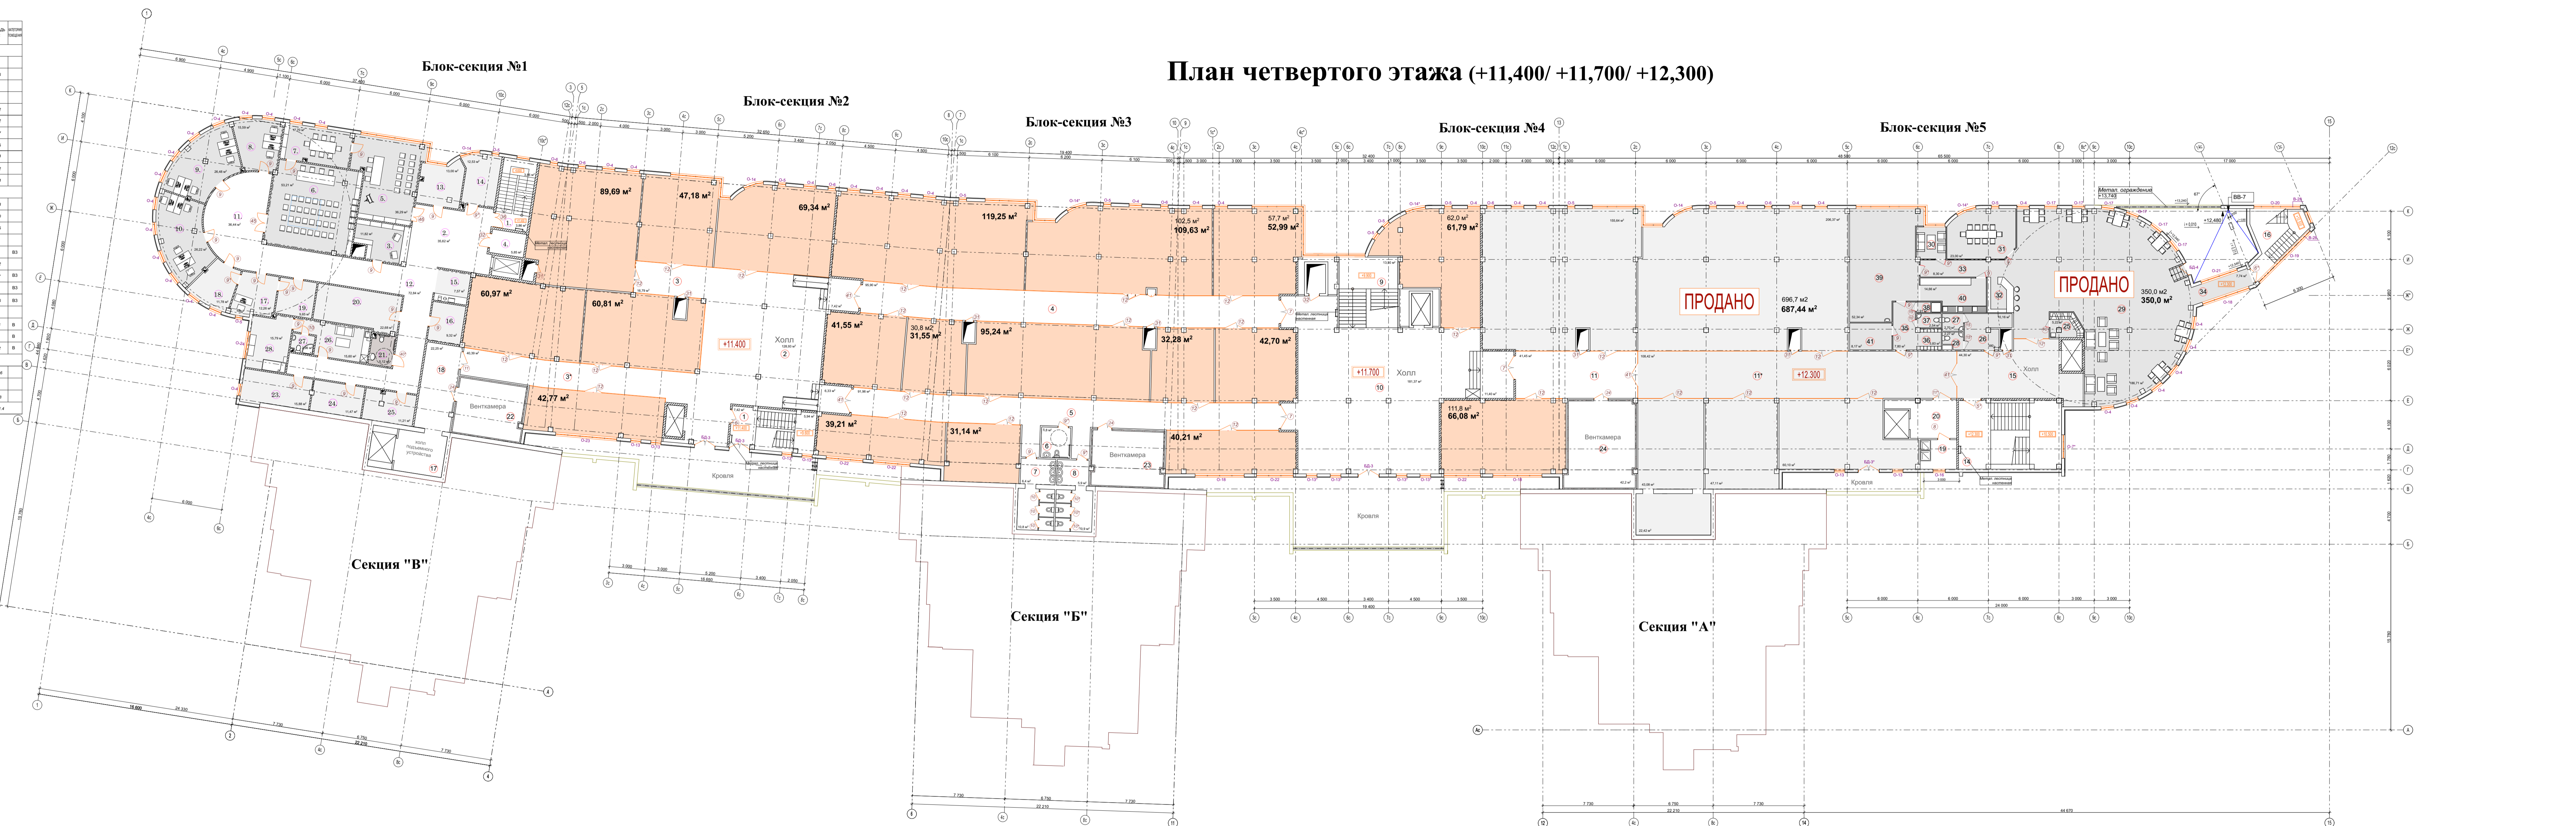

- Предлагаются на продажу

- Проданные помещения

Примечания:  
 1. Ведомость заполнения проемов см. лист АР-78-81.

Имя, инициалы, дата  
 Подпись и дата  
 Имя, инициалы, дата

№№ помещений	Наименование	Площадь м <sup>2</sup>	Итого
<b>Общественные помещения для общего пользования</b>			
1.	Лестничная клетка	13,3	
2.	Холл	142,6	
3.	Коридор	16,7	
4.	Коридор	95,9	
5.	Коридор	91,9	
6.	Сан. узел МЭП	5,8	
7.	Сан. узел Ж	17,2	
8.	Сан. узел М	16,8	
9.	Лестничная клетка	13,5	
10.	Холл	192,7	
11.	Коридор	41,4	
14.	Лестничная клетка	31,1	
16.	Лестничная клетка	6,2	
<b>Всего:</b>		<b>725,4</b>	
<b>Изолированно-производственные помещения</b>			
17.	Холл подвального устройства	14,6	
18.	Коридор	22,2	
19.	Комната уборочного инвентаря	7,8	Б4
20.	Холл подвального устройства	14,4	
<b>Всего:</b>		<b>59,0</b>	
<b>Технические помещения</b>			
22.	Вытяжная вентилятор	28,8	В
23.	Вытяжная вентилятор	28,3	В
24.	Вытяжная вентилятор	42,2	В
<b>Всего:</b>		<b>101,3</b>	
<b>Помещения ресторана быстрого обслуживания</b>			
25.	Галерея	5,2	
26.	Холл	10,1	
27.	Сан. узел для посетителей М	2,7	
28.	Сан. узел для посетителей Ж	2,2	
29.	Зал для посетителей на 50 мест	186,7	
30.	Зал для посетителей на 4 места	6,7	
31.	Зал для посетителей на 10 мест	23,0	
32.	Бар	6,4	
33.	Коридор	8,3	
34.	Коридор	7,7	
35.	Коридор	7,8	
36.	Галерея для персонала	3,8	
37.	Сан. узел для персонала	2,6	
38.	Душевая	1,9	
39.	Помещение хранения, расфасовки и упаковки продуктов и ингредиентов	52,3	
40.	Моечная	14,8	Б3
41.	Служебное помещение	8,1	
<b>Всего:</b>		<b>360,0</b>	
11*	Коридор	108,4	
15.	Холл	44,3	
<b>Всего:</b>		<b>452,7</b>	

01/2015 - АР

ГОРОД ВЛАДИМИР. УЛИЦА МИРА

Жилой комплекс со встроенно-пристроенными помещениями общественного назначения

План 4 этажа М 1:200

Стадия	Лист	Листов
П	11	
ООО "ПРОМБИЗНЕС СТРОЙ"		

изм.	коп.	лист	№ док.	подпись	дата