


План цокольного этажа (-3,000/ -2,700/ -2,100)

НОМЕР ПОМЕЩЕНИЯ	НАИМЕНОВАНИЕ	ПЛОЩАДЬ М ²	КОЭФФИЦИЕНТ ЭКСПЛУАТАЦИИ
1.	Лестничная клетка	3,6	
2.	Тамбур	3,5	
3.	Лестничная клетка	14,6	
4.	АТС	5,5	
5.	Тамбур	2,4	
6.	Коридор	55,4	
7.	Вестибюль	35,4	
8.	Тамбур	8,8	
9.	Кладовая для персонала	3,2	Б4
10.	Складские помещения	8,5	Д
11.	Голубятня	13,0	Б3
12.	Кладовая для персонала	9,6	Б4
13.	Кладовая для персонала	9,1	Б4
14.	Гардеробная для персонала	14,4	
15.	Сан. узел	2,6	
16.	Душевая	2,9	
17.	Гардеробная для персонала	18,9	
18.	Сан. узел	2,1	
19.	Душевая	3,6	
20.	Бытовое помещение для персонала	13,0	
21.	Бытовое помещение для персонала	12,0	Д
22.	Бытовое помещение для персонала	12,2	Д
23.	Кладовая для персонала	4,5	Б3
24.	Кладовая для персонала	13,2	Б3
25.	Антен	19,4	Б2
26.	Кладовая для персонала	7,2	Б3
27.	Бытовое помещение для персонала	11,4	
28.	Тамбур	14,6	
29.	Коридор	58,8	
30.	Кухня	13,6	
31.	Помещение для персонала	28,1	
32.	Кладовая для персонала	9,5	Б4
33.	Менская	7,8	Д
34.	Кладовая для персонала	16,8	Б4
35.	Приточная вентилятор	16,0	Д
36.	Комната уборочного персонала	13,7	Б3
37.	Сан. узел	1,3	
38.	Комната уборочного персонала	7,0	Б4
39.	Электрощитовая	6,1	Б4
40.	Кладовая для персонала	9,9	Б3
41.	Кладовая для персонала	5,4	Б3
Всего:		910,1	

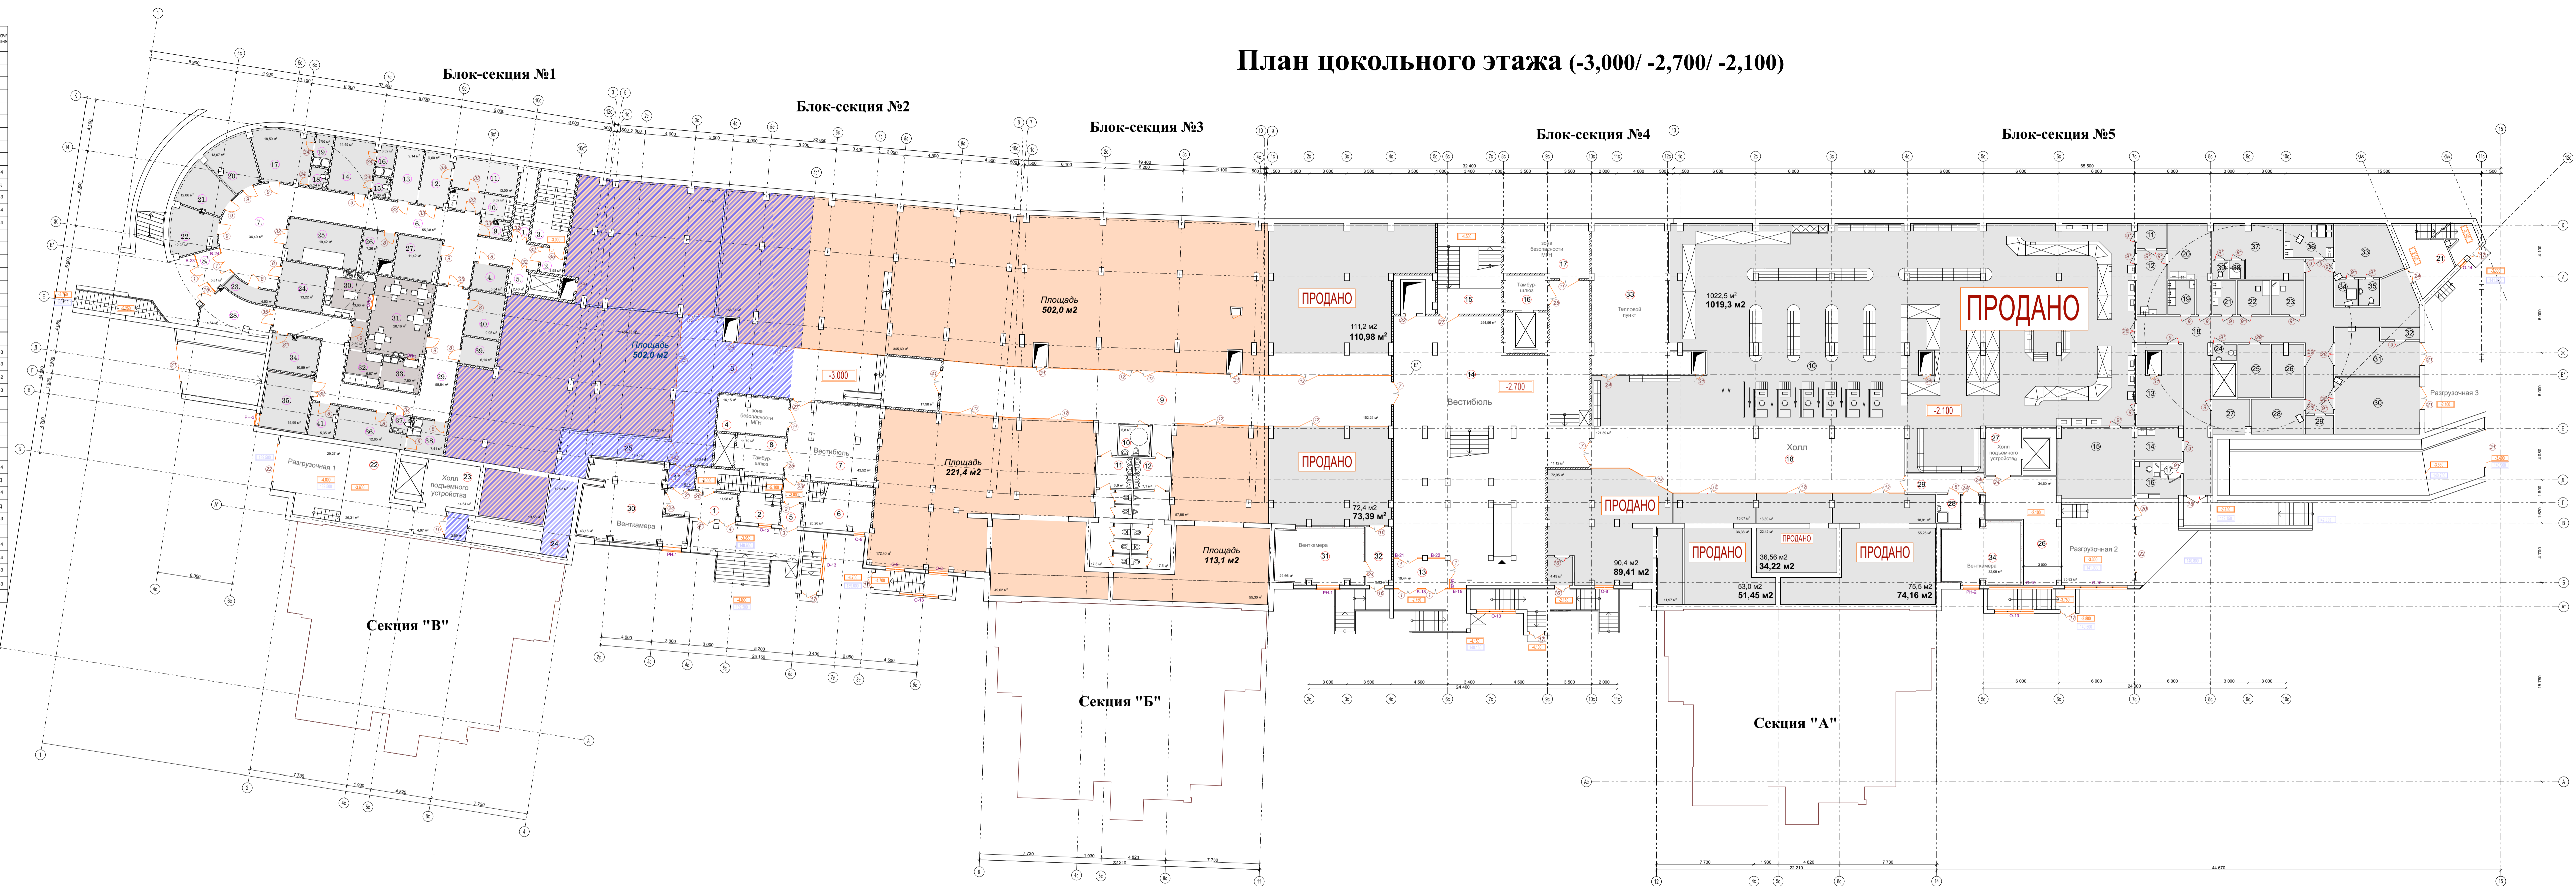

НОМЕР ПОМЕЩЕНИЯ	НАИМЕНОВАНИЕ	ПЛОЩАДЬ М ²	КОЭФФИЦИЕНТ ЭКСПЛУАТАЦИИ	НОМЕР ПОМЕЩЕНИЯ	НАИМЕНОВАНИЕ	ПЛОЩАДЬ М ²	КОЭФФИЦИЕНТ ЭКСПЛУАТАЦИИ
1.	Тамбур	12,0	3,8	10.	Торговый зал	624,4	
2.	Лестничная клетка	10,9	4,6	11.	Экспедиция	10,9	
3.	Коридор	104,2		12.	Салетный цех	11,7	Д
4.	Зона безопасности МПН	16,1		13.	Мясной цех	20,6	Д
5.	Тамбур	2,9		14.	Мясной цех	9,4	Д
6.	Лестничная клетка	22,2		15.	Горный цех	32,7	Г
7.	Вестибюль	43,5		16.	Возло	8,5	Б
8.	Тамбур	11,7		17.	Комната для персонала	1,4	
9.	Коридор	152,2		18.	Коридор	97,7	
10.	Сан. узел МПН	5,8		19.	Мясной цех	5,8	Д
11.	Сан. узел Ж	24,2		20.	Цех приготавливания овощей	18,3	Д
12.	Сан. узел М	24,8		21.	Рыбный цех	4,9	Д
13.	Тамбур	10,4		22.	Комната охраны	7,0	
14.	Вестибюль	205,6		23.	Помещение хранения товаров	7,0	
15.	Лестничная клетка	19,3		24.	Санузел для персонала	2,5	
16.	Тамбур	9,2		25.	Холодильная камера для мяса	10,9	Д
17.	Зона безопасности МПН	27,8		26.	Холодильная камера для молочных продуктов	10,5	Д
18.	Холл	121,4		27.	Кладовая	8,0	
21.	Лестничная клетка	19,0		28.	Холодильная камера для гастрономии	11,3	Д
32.	Коридор	9,3		29.	Кладовая уборочного персонала	3,5	Б4
Всего:		914,1		30.	Загрузочная	29,9	Б3
ХОЗЯЙСТВЕННО-ПРОИЗВОДСТВЕННЫЕ ПОМЕЩЕНИЯ				31.	Загрузочная	22,3	Б3
22.	Разгрузочная 1	60,5	Б3	32.	Камера отколки	2,9	Д
23.	Холл подъемного устройства	14,6		33.	Гардероб женский	20,3	
24.	Коридор	16,5		34.	Душевая женская	3,5	Б5
25.	Коридор	19,7		35.	Санузел для персонала женский	3,5	
26.	Разгрузочная 2	70,4	Б3	36.	Комната хранения мяса	10,1	Д
27.	Холл подъемного устройства	10,7		37.	Гардероб мужской	22,7	
28.	Комната уборочного персонала	4,0	Б4	38.	Душевая мужская	1,8	
29.	Коридор	9,3		39.	Санузел для персонала мужской	1,8	
Всего:		205,7		Всего:		1 019,3	
ТЕХНИЧЕСКИЕ ПОМЕЩЕНИЯ							
30.	Приточная вентилятор	43,1	Д				
31.	Приточная вентилятор	26,6	Д				
33.	Тепловой пункт	74,8	Д				
34.	Приточная вентилятор	32,0	Д				
Всего:		179,5					

Примечания:
 - Стекло закаленное
 1. Ведомость заполнения проемов см. лист АР- 58-61.

- Предлагаются на продажу
 - Проданные помещения

Взам. инв. N
 Подпись и дата
 Инв. N подл.

01/2015 - АР		ГОРОД ВЛАДИМИР. УЛИЦА МИРА		Жилой комплекс со встроенно-пристроенными помещениями общественного назначения		Стадия	Лист	Листов
						П	7	
				План цокольного этажа М 1:200		ООО "ПРОМБИЗНЕС СТРОЙ"		