


№	Наименование	Площадь, м ²	Всего
1.	Салон оптики (Р 3.1)	20,5	
2.	Аптека (Р 3.1)	3,6	
ОБЩЕ ПОЗИЦИОННОЕ ОТДЕЛЕНИЕ (Р 3.4)			
3.	Тайбул	6,7	
4.	Вестибиль	42,2	
5.	Лестница	13,7	
7.	Коридор	5,0	
8.	Тайбул	3,3	
9.	Вестибиль	38,3	
10.	Лестничная клетка	8,6	
11.	Лестничная клетка	1,6	
12.	Гардероб	5,2	
ДЕТСКОЕ ПОЗИЦИОННОЕ ОТДЕЛЕНИЕ (Р 3.4)			
13.	Салон уют	2,1	
14.	Коридор	35,3	
15.	Детская игровая зона	6,5	
16.	Кабинет врача ортопедический	18,1	
17.	Кабинет функциональной физиологии	10,3	
18.	Кабинет врача ортопедический	12,1	
19.	Процедурный кабинет	13,2	
20.	Кабинет физиотерапии	12,6	
22.	Кабинет физиотерапии	12,0	
ВЗРОСЛОЕ ПОЗИЦИОННОЕ ОТДЕЛЕНИЕ (Р 3.4)			
23.	Коридор	76,1	
24.	Кабинет врача ортопедический	12,8	
25.	Кабинет функциональной физиологии	10,6	
26.	Кабинет врача ортопедический	18,3	
27.	Кабинет педиатрических операций	10,6	
28.	Кабинет специализации	13,9	
29.	Кабинет функциональной физиологии	12,4	
30.	Салон уют	3,0	
31.	Салон уют МЭН	3,9	
32.	Процедурный кабинет	27,3	
33.	Кабинет функциональной физиологии	11,1	
34.	Кабинет физиотерапии	8,3	
35.	Кабинет педиатрических операций	11,2	
36.	Кабинет функциональной физиологии	8,3	
37.	Кабинет ортопедический	12,7	
Всего: 511,6			

№	Наименование	Площадь, м ²	Всего
1.	Лестничная клетка	14,6	
2.	Холл	31,7	
3.	Коридор	125,3	
4.	Коридор	101,8	
5.	Салон уют МЭН	5,8	
6.	Салон уют Ж	24,2	
7.	Салон уют М	24,6	
8.	Тайбул	9,3	
9.	Вестибиль	217,3	
10.	Коридор	100,3	
13.	Тайбул	7,4	
14.	Вестибиль	38,3	
15.	Лестничная клетка	44,0	
16.	Тайбул	2,4	
17.	Лестничная клетка	11,4	
18.	Лестничная клетка	5,6	
Всего: 874,0			
КОМПАКТНО-ПРОГРАММНЫЕ ПОМЕЩЕНИЯ			
19.	Холл подпольного устройства	14,6	
20.	Холл	40,5	
21.	Комната уборочного инвентаря	6,18	84
22.	Холл подпольного устройства	14,68	
23.	Комната уборочной техники	68,00	84
Всего: 144,4			

План первого этажа (+0,600/ +0,900/ +1,500)

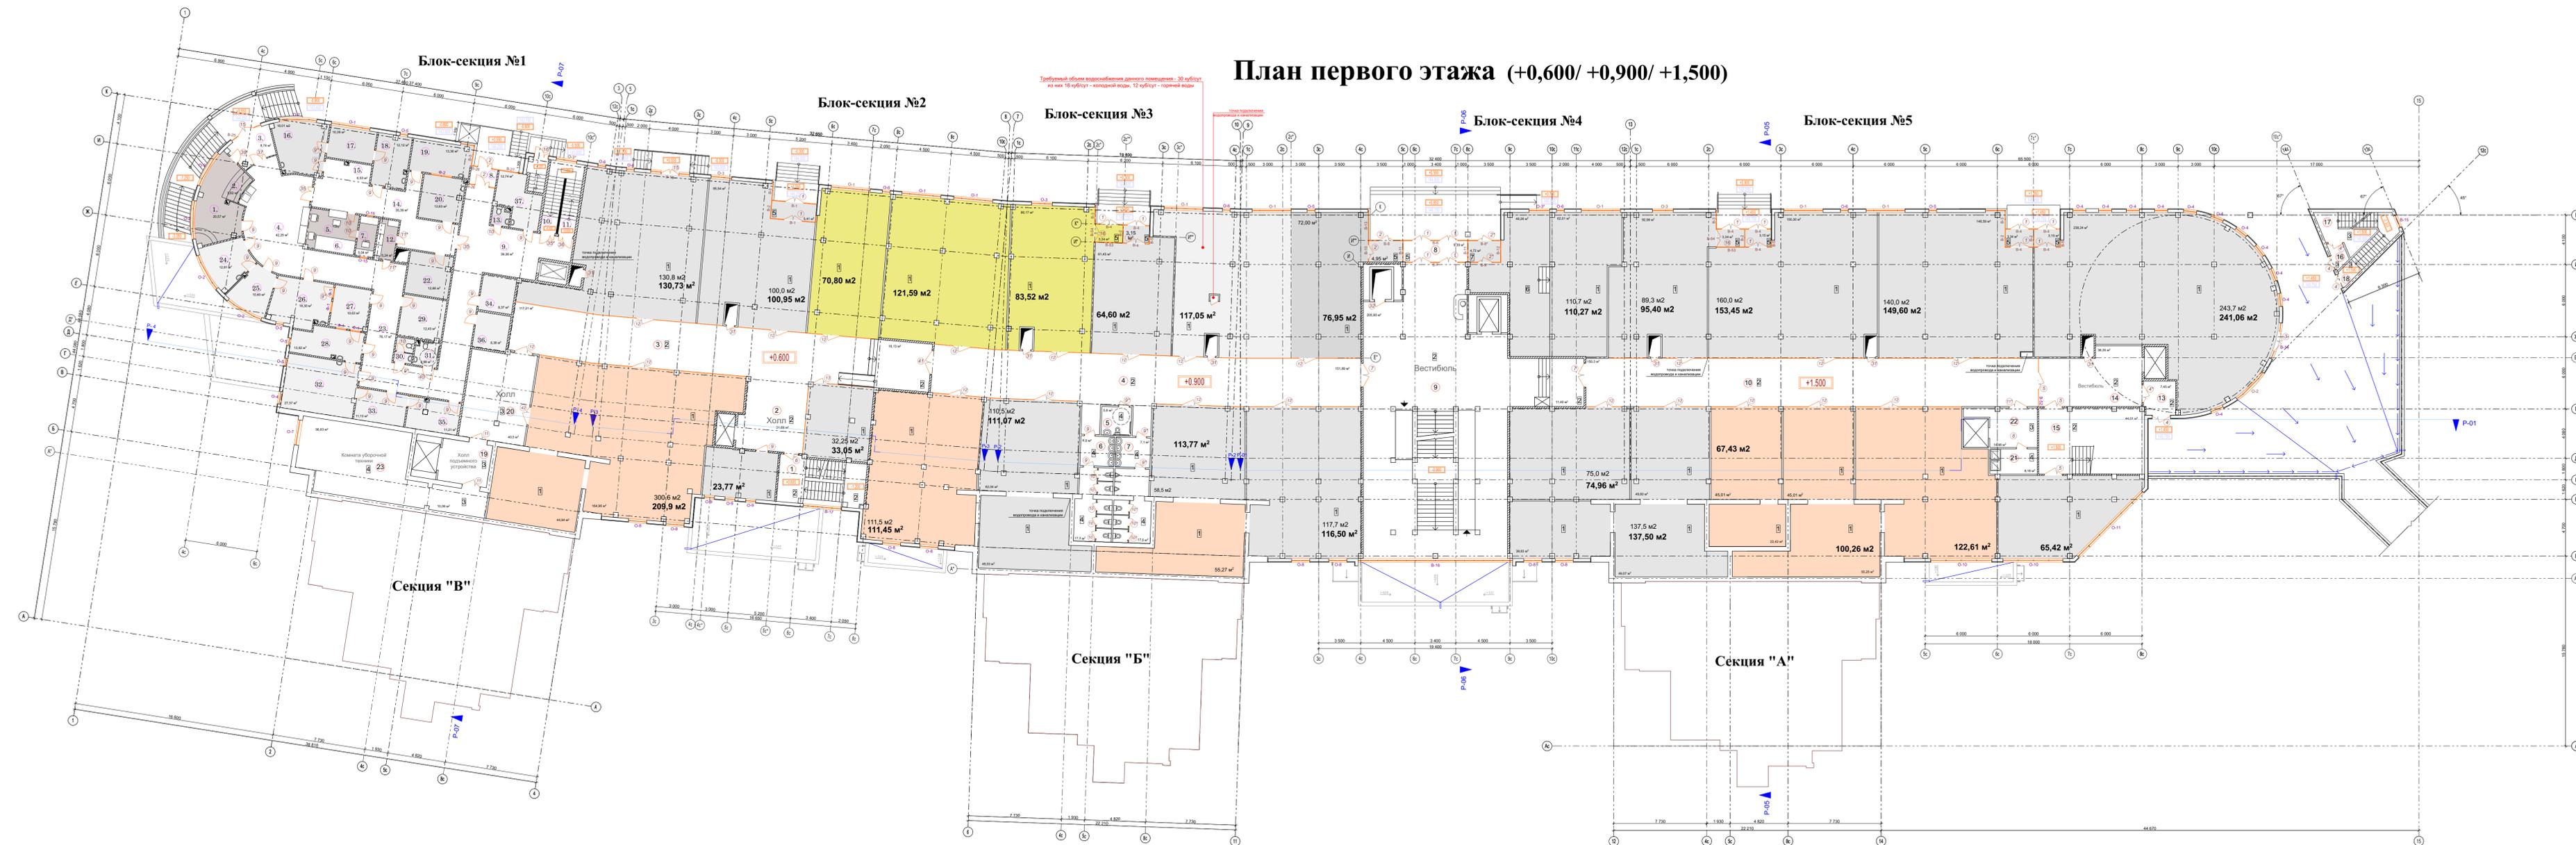

- Предлагаются на продажу

- Проданные помещения

- Примечания:
- Стекло закаленное
 - 1. Ведомость заполнения проемов см. лист АР- 62-68.
 - 2. Экспликация полов см. лист АР- 85-86.

01/2015 - АР		ГОРОД ВЛАДИМИР. УЛИЦА МИРА		Жилой комплекс со встроенно-пристроенными помещениями общественного назначения		Стадия	Лист	Листов
						П	8	
Изм.		Коп.	Лист	№ док.	Подпись	Дата		
ГИП		Романова		Старостина				
Инв. № подл.		Подпись и дата		Взам. инв. №				
						ООО "ПРОМБИЗНЕС СТРОЙ"		