


№	Наименование	Площадь, м²	Итого
1.	Лестничная клетка	7,7	
2.	Холл	44,0	
3.	Полотельный	-	
4.	Зона обслуживания МП	5,8	
5.	1-я местная кабина с оу	13,5	
6.	1-я местная кабина с оу	14,3	
7.	1-я местная кабина с оу	13,6	
8.	1-я местная кабина с оу	23,7	
9.	Коридор	27,5	
10.	Коридор	38,7	
11.	Кладовая парничков	4,4	
12.	Электрощитовая	8,1	
13.	1-я местная кабина с оу	42,0	
14.	1-я местная кабина с оу	1,3	
15.	1-я местная кабина с оу	7,0	
16.	Кладовая	520,9	
17.	Планировка подползания бытовых и санитарных	11,5	
18.	Планировка подползания бытовых и санитарных	21,8	
19.	Планировка сантехнической канализации	11,1	
20.	Малая операционная	24,0	
21.	Стерилизационная	10,0	
22.	Малая операционная	25,7	
23.	Малая операционная	27,7	
24.	Стерилизационная	10,5	
25.	Стерилизационная	50,7	
26.	Шлюз при входе в операционную	7,2	
27.	Отдел для хранения стерильной одежды, оборудования индивидуальной асептики	9,6	
28.	Сам унитаз	3,6	
29.	Отдел для хранения стерильной одежды, оборудования индивидуальной асептики	8,1	
30.	Сам унитаз	2,2	
31.	Коридор	13,4	
32.	Коридор	31,0	
33.	Ванная комната	5,0	
Итого:		520,9	

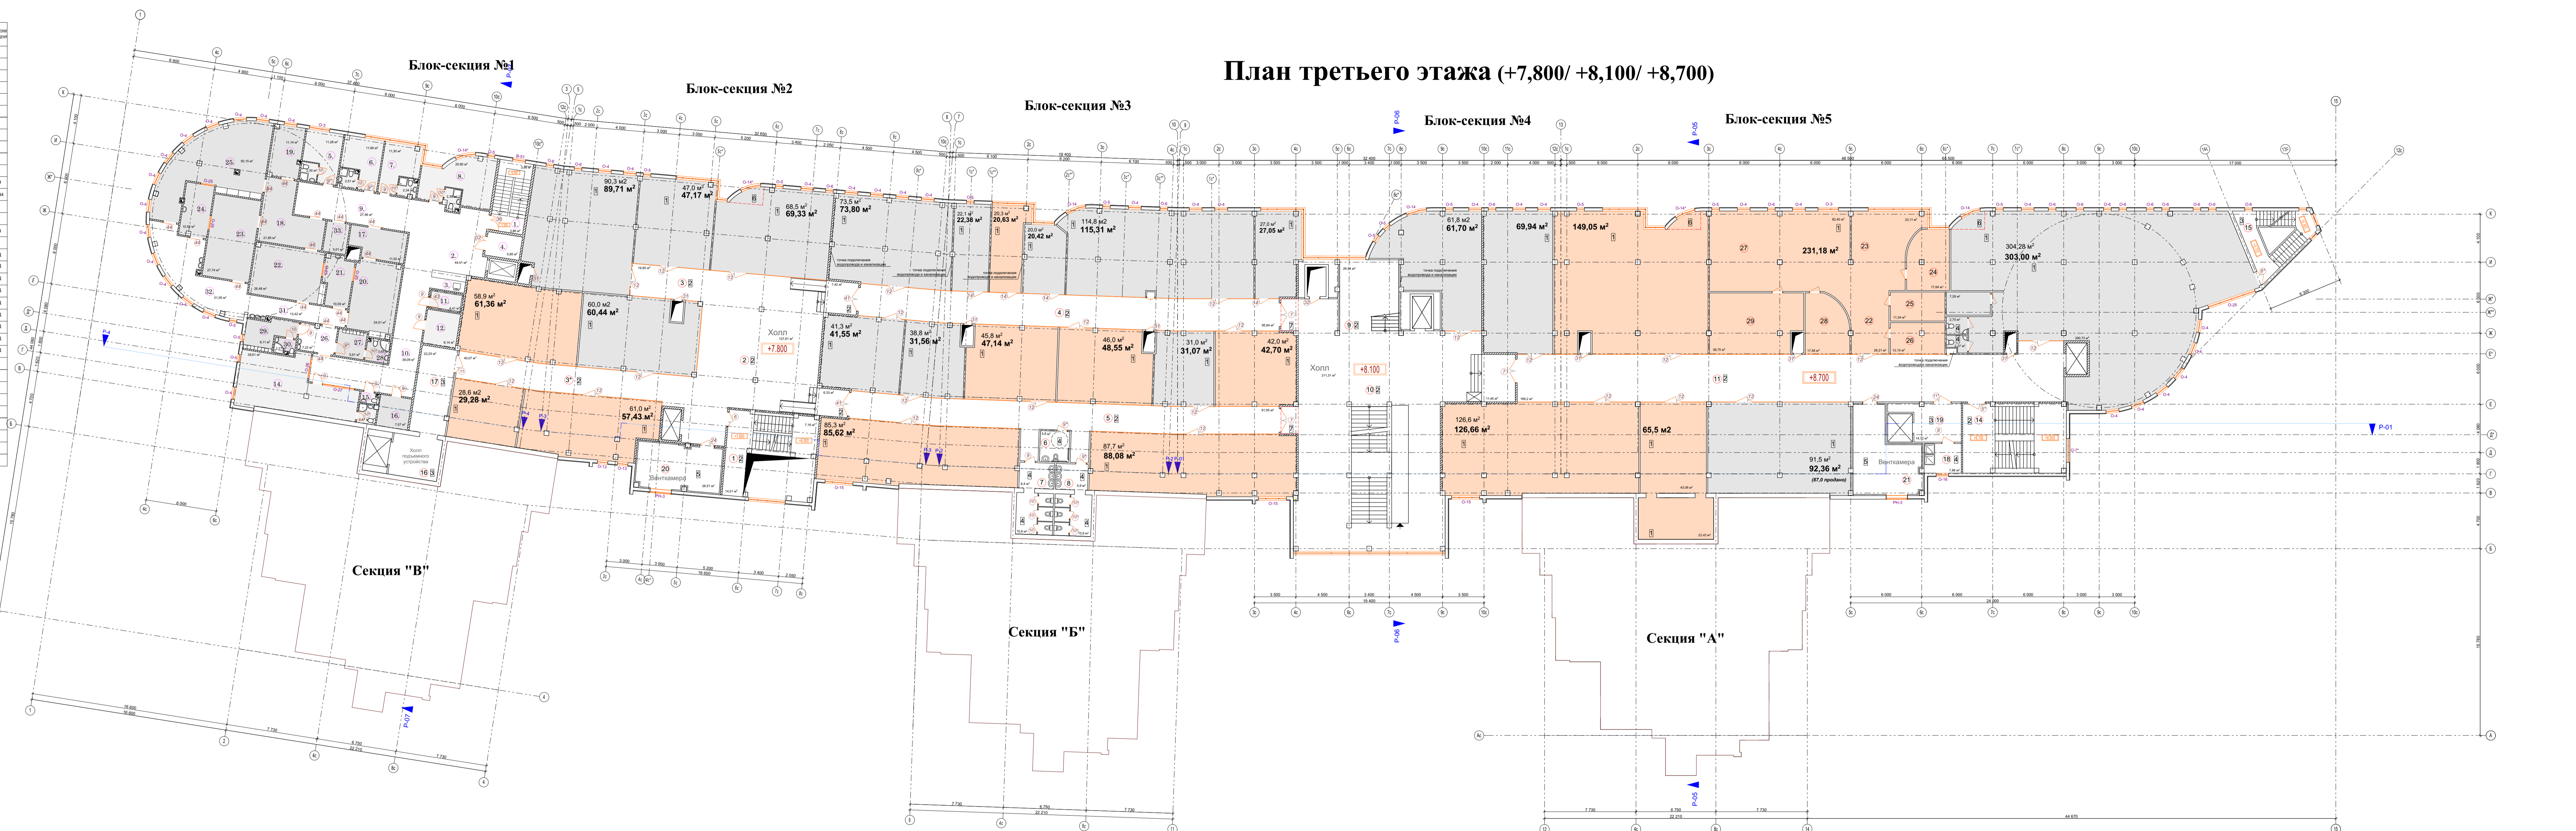

№	Наименование	Площадь, м²	Итого
1.	Лестничная клетка	21,1	
2.	Холл	141,3	
3.	Коридор	18,8	
4.	Коридор	40,0	
5.	Коридор	56,8	
6.	Коридор	91,8	
7.	Сам унитаз МП	5,8	
8.	Сам унитаз Ж	17,2	
9.	Лестничная клетка	26,9	
10.	Холл	222,7	
11.	Коридор	189,2	
12.	Лестничная клетка	31,1	
13.	Лестничная клетка	12,4	
Итого:		928,7	
ИЗМЕНЕНО-ОБЪЕДИНЕННЫЕ ПОМЕЩЕНИЯ			
16.	Холл подпольного устройства	14,0	
17.	Коридор	22,2	
18.	Кладовая уборочного инвентаря	7,8	
19.	Холл подпольного устройства	14,7	
Итого:		58,7	
ТЕХНИЧЕСКИЕ ПОМЕЩЕНИЯ			
20.	Приточная вентиляторная	36,5	
21.	Приточная вентиляторная	36,0	
Итого:		72,5	
ОИМС 221,18 м²			
22.	Зона хранения и складирования помещений	28,21	
23.	Росрощ	25,11	
24.	Кабинет директора	17,64	
25.	Комната приема гостей	11,34	
26.	Гладильная комната	12,10	
27.	Рабочая зона	82,40	
28.	Рабочий кабинет	17,58	
29.	Рабочий кабинет	38,76	
Итого:		221,18	

Изм. №, дата, подпись и дата

Примечания:
 - Стекло закаленное
 1. Ведомость заполнения проемов см. лист AP-75-77.
 2. Экспликация полов см. лист AP-89-90.

Предлагаются на продажу (orange box) Проданные помещения (grey box)

01/2015 - AP		ГОРОД ВЛАДИМИР. УЛИЦА МИРА		Жилой комплекс со встроенно-пристроенными помещениями общественного назначения		Стадия	Лист	Листов
изм.	коп.	лист	№ док.	подпись	дата	П	10	
ГИП	Романова					ООО "ПРОМБИЗНЕС СТРОЙ"		
Архитектор	Старостина					План 3 этажа М 1:200		