


№№ помещений	Наименование	Площадь м ²	Итого
СЛУЖЕБНО-БЫТОВЫЕ ПОМЕЩЕНИЯ			
1.	Лестничная клетка	3,6	
2.	Тамбур	3,5	
3.	Лестничная клетка	14,6	
4.	АТС	5,5	
5.	Тамбур	2,4	
6.	Коридор	55,4	
7.	Вестибюль	36,4	
8.	Тамбур	8,8	
9.	Кладовая для хранения белья	3,2	Б4
10.	Складские помещения	8,5	Д
11.	Голубятня	13,0	В3
12.	Кладовая чистого белья	9,6	Б4
13.	Кладовая чистого белья	9,1	Б4
14.	Гардеробная для персонала	14,4	
15.	Сан. узел	2,6	
16.	Душная	2,9	
17.	Гардеробная для персонала	18,9	
18.	Сан. узел	2,1	
19.	Душная	3,6	
20.	Бытовое помещение для персонала	13,0	
21.	Бытовое помещение для персонала	12,0	
22.	Бытовое помещение для персонала	12,2	
23.	Кладовая для хранения	4,3	В3
24.	Кладовая для хранения	13,2	В3
25.	Аптеки	19,4	В2
26.	Кладовая для хранения материалов и изделий	7,2	В3
27.	Бытовое помещение для персонала	11,4	
28.	Тамбур	14,6	
29.	Коридор	58,8	
30.	Кухня	13,6	Д
31.	Помещение для хранения	28,1	
32.	Кладовая для хранения	9,5	В4
33.	Менее	7,8	Д
34.	Кладовая для хранения	10,8	В4
35.	Приточная вентиляция	16,0	Д
36.	Комната уборочного персонала	13,7	В3
37.	Сан. узел	1,3	
38.	Комната уборочного персонала	7,0	В4
39.	Электрощитовая	6,1	В4
40.	Кладовая для хранения	9,9	В3
41.	Кладовая для хранения материалов и изделий	5,4	В3
		Всего:	910,1

План цокольного этажа (-3,000/-2,700/-2,100)

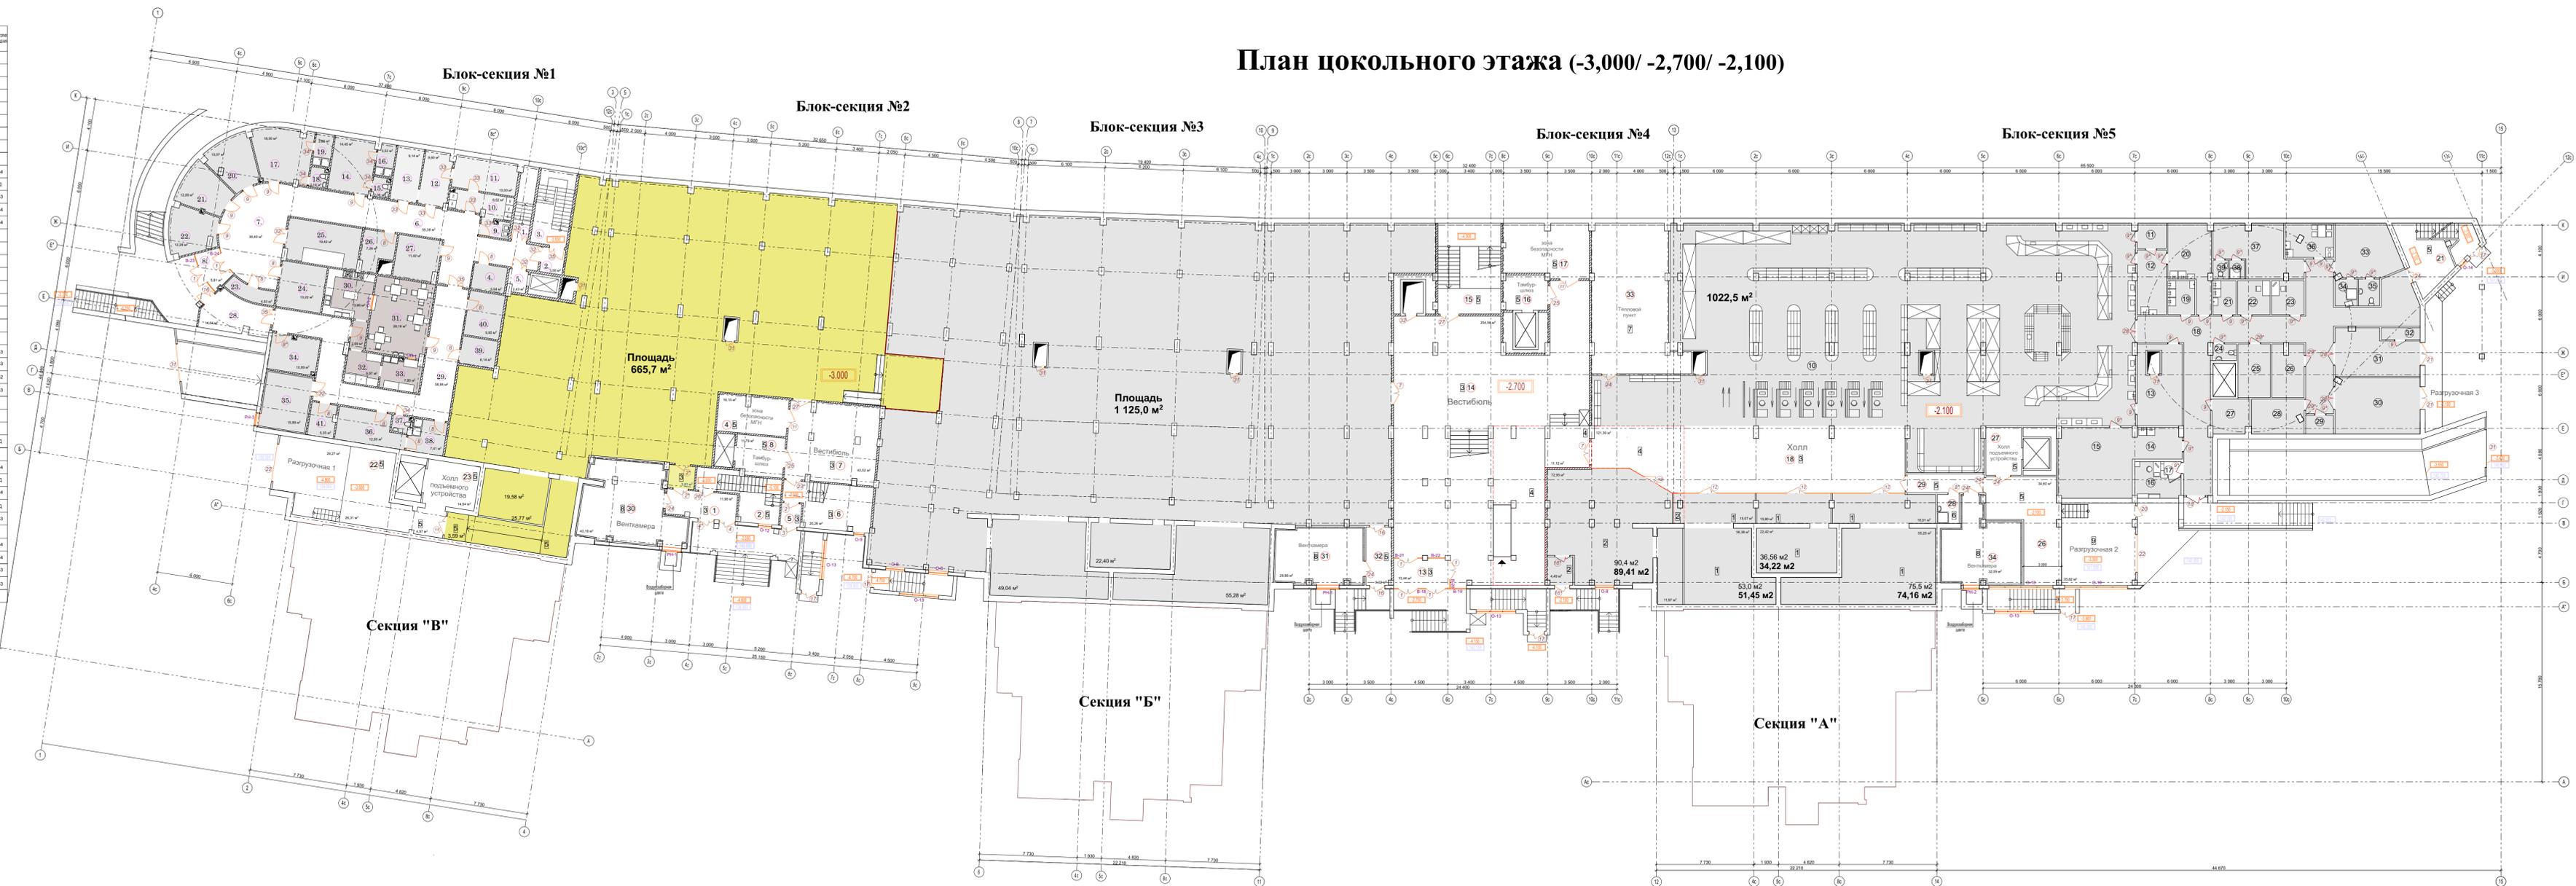

№№ помещений	Наименование	Площадь м ²	Итого
ОБЩЕСТВЕННЫЕ ПОМЕЩЕНИЯ ДЛЯ ОБЩЕГО ПОЛЬЗОВАНИЯ			
1	Тамбур	12,0	
2	Лестничная клетка	10,9	
4	Зона безопасности МЭН	16,1	
5	Тамбур	2,9	
6	Лестничная клетка	20,2	
7	Вестибюль	43,5	
8	Тамбур	11,7	
13	Тамбур	10,4	
14	Вестибюль	265,6	
15	Лестничная клетка	19,3	
16	Тамбур	9,2	
17	Зона безопасности МЭН	27,8	
18	Холл	121,4	
21	Лестничная клетка	19,0	
32	Коридор	9,3	
		Всего:	589,3
КОММЕРЦИОННО-ПРОИЗВОДСТВЕННЫЕ ПОМЕЩЕНИЯ			
22	Разгрузочная 1	60,5	В3
23	Холл подвального устройства	14,0	
25	Разгрузочная 2	70,4	В3
27	Холл подвального устройства	10,7	
28	Комната уборочного персонала	4,0	В4
29	Коридор	9,3	
		Всего:	189,5
ТЕХНИЧЕСКИЕ ПОМЕЩЕНИЯ			
30	Приточная вентиляция	43,1	Д
31	Приточная вентиляция	29,6	Д
33	Тепловой пункт	74,8	Д
34	Приточная вентиляция	32,0	Д
		Всего:	179,5
Помещения общественного назначения цокольного этажа			
10	Торговый зал	624,4	
11	Экспозиция	4,6	
12	Салетный цех	11,7	Д
13	Мясной цех	20,6	Д
14	Мясной цех для горячего цеха	9,4	Д
15	Горячий цех	32,7	Г
16	Воздух	8,5	
17	Комната для денег	1,4	
18	Коридор	97,7	
19	Мясной цех	5,8	Д
20	Цех приоттапливания овец	18,3	Д
21	Рыбный цех	4,9	Д
22	Комната овец	7,0	
23	Помещение хранения товаров	7,0	
24	Санузел для персонала	2,5	
25	Холодильная камера для мяса	10,9	Д
26	Холодильная камера для молочных продуктов	10,5	Д
27	Кладовая	8,0	
28	Холодильная камера для гастрономии	11,3	Д
29	Кладовая уборочного персонала	3,5	В4
30	Загрузочная	29,9	В3
31	Загрузочная	22,3	В3
32	Камера отстойки	2,9	Д
33	Гардероб женский	20,3	
34	Душная женская	3,5	
35	Санузел для персонала женский	3,5	
36	Комната хранения вещей	10,1	Д
37	Гардероб мужской	22,7	
38	Душная мужская	1,8	
39	Санузел для персонала мужской	1,8	
		Всего:	1 019,3

Примечания:
 1. Водосток заполнения проемов см. лист АР- 58-61.
 2. Экспликация полов см. лист АР- 83-84.

- Предлагаются на продажу
 - Проданные помещения

Имя, инв. №, дата
 Подпись и дата
 Инв. № подл.

01/2015 - АР		ГОРОД ВЛАДИМИР. УЛИЦА МИРА		Стадия	Лист	Листов
Жилой комплекс со встроенно-пристроенными помещениями общественного назначения		П	7			
План цокольного этажа М 1:200		ООО "ПРОМБИЗНЕС СТРОЙ"				