


План первого этажа на отм. +0,600, +0,900, +1,500.  
Масштаб 1:200.

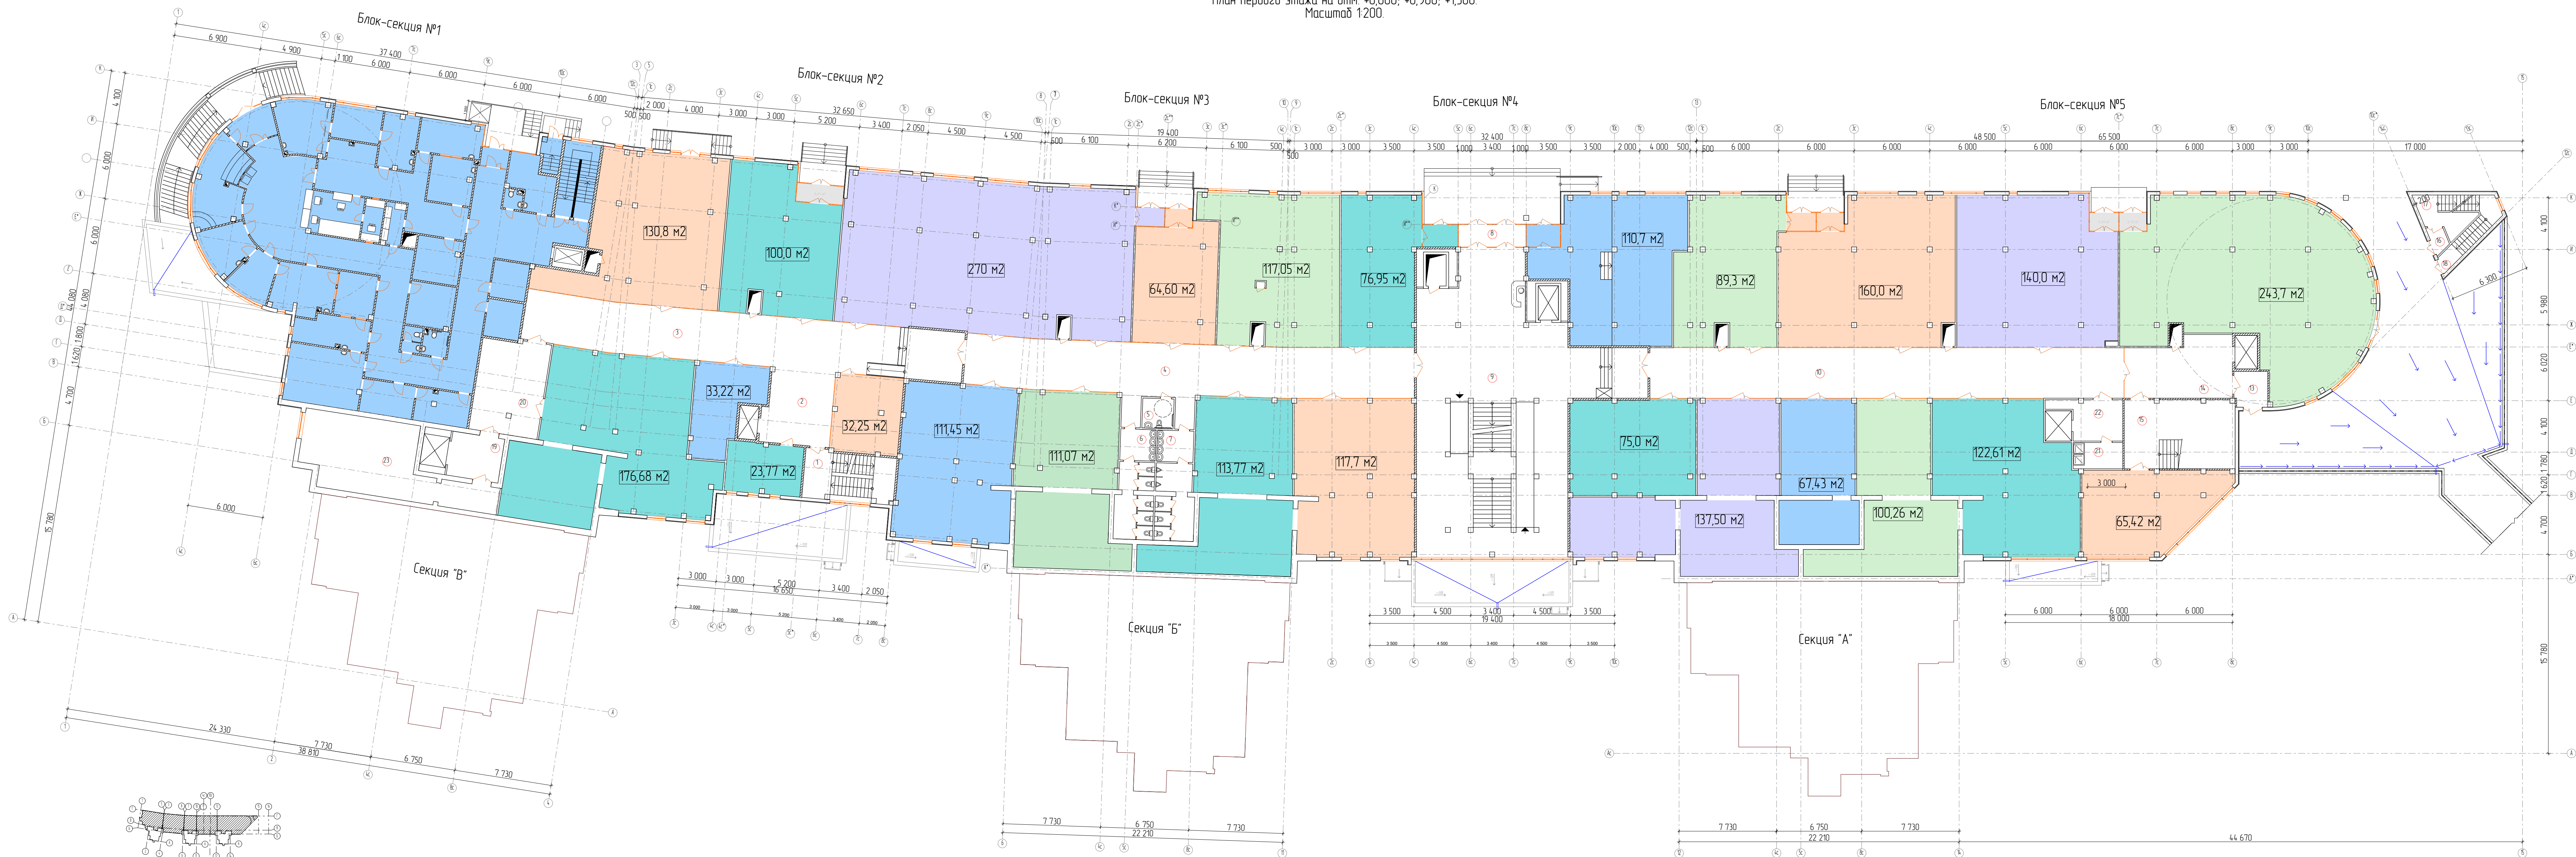

№	НАИМЕНОВАНИЕ	ПЛОЩАДЬ м <sup>2</sup>	КОЭФ. ПОИСК
<b>ОБЪЕКТНО-ПРИСТРЕННЫЕ ПОМЕЩЕНИЯ</b>			
ОБЪЕКТНО-ПРИСТРЕННЫЕ ПОМЕЩЕНИЯ ДЛЯ ОБЩЕГО ПОЛЬЗОВАНИЯ			
1	Лестничная клетка	14.6	
2	Холл	317	
3	Коридор	195.3	
4	Коридор	151.8	
5	Сан. узел МН	5.8	
6	Сан. узел Х	24.2	
7	Сан. узел М	24.6	
8	Тандыр	9.3	
9	Вестибюль	217.3	
10	Коридор	150.3	
13	Тандыр	7.4	
14	Вестибюль	38.3	
15	Лестничная клетка	44.0	
16	Тандыр	2.4	
17	Лестничная клетка	11.4	
18	Лестничная клетка	5.6	
	<b>Всего</b>	<b>874.0</b>	
<b>КОЭФ. ТЕХНО-ПРОИЗВОДСТВЕННЫЕ ПОМЕЩЕНИЯ</b>			
19	Холл подвального устройства	14.6	
20	Холл	40.5	
21	Каналы уборочного цеха	8.18	В4
22	Холл подвального устройства	14.48	
23	Каналы уборочного цеха	66.69	В4
	<b>Всего</b>	<b>144.4</b>	

		01/2015 - АР		
		Город Владимир Ул. Мира		
		Жилой комплекс со встроенно-пристроенными помещениями общественного назначения		
		Стандия	Лист	Листов
		П		
		План первого этажа на отм. +0,600, +0,900, +1,500. Масштаб 1:200.		
		ООО "ПРОМБИЗНЕС СТРОЙ"		

Вариант № 1  
Подпись и дата  
Имя и фамилия