


План второго этажа на отм. +4,200; +4,500; +5,100.
Масштаб 1:200.

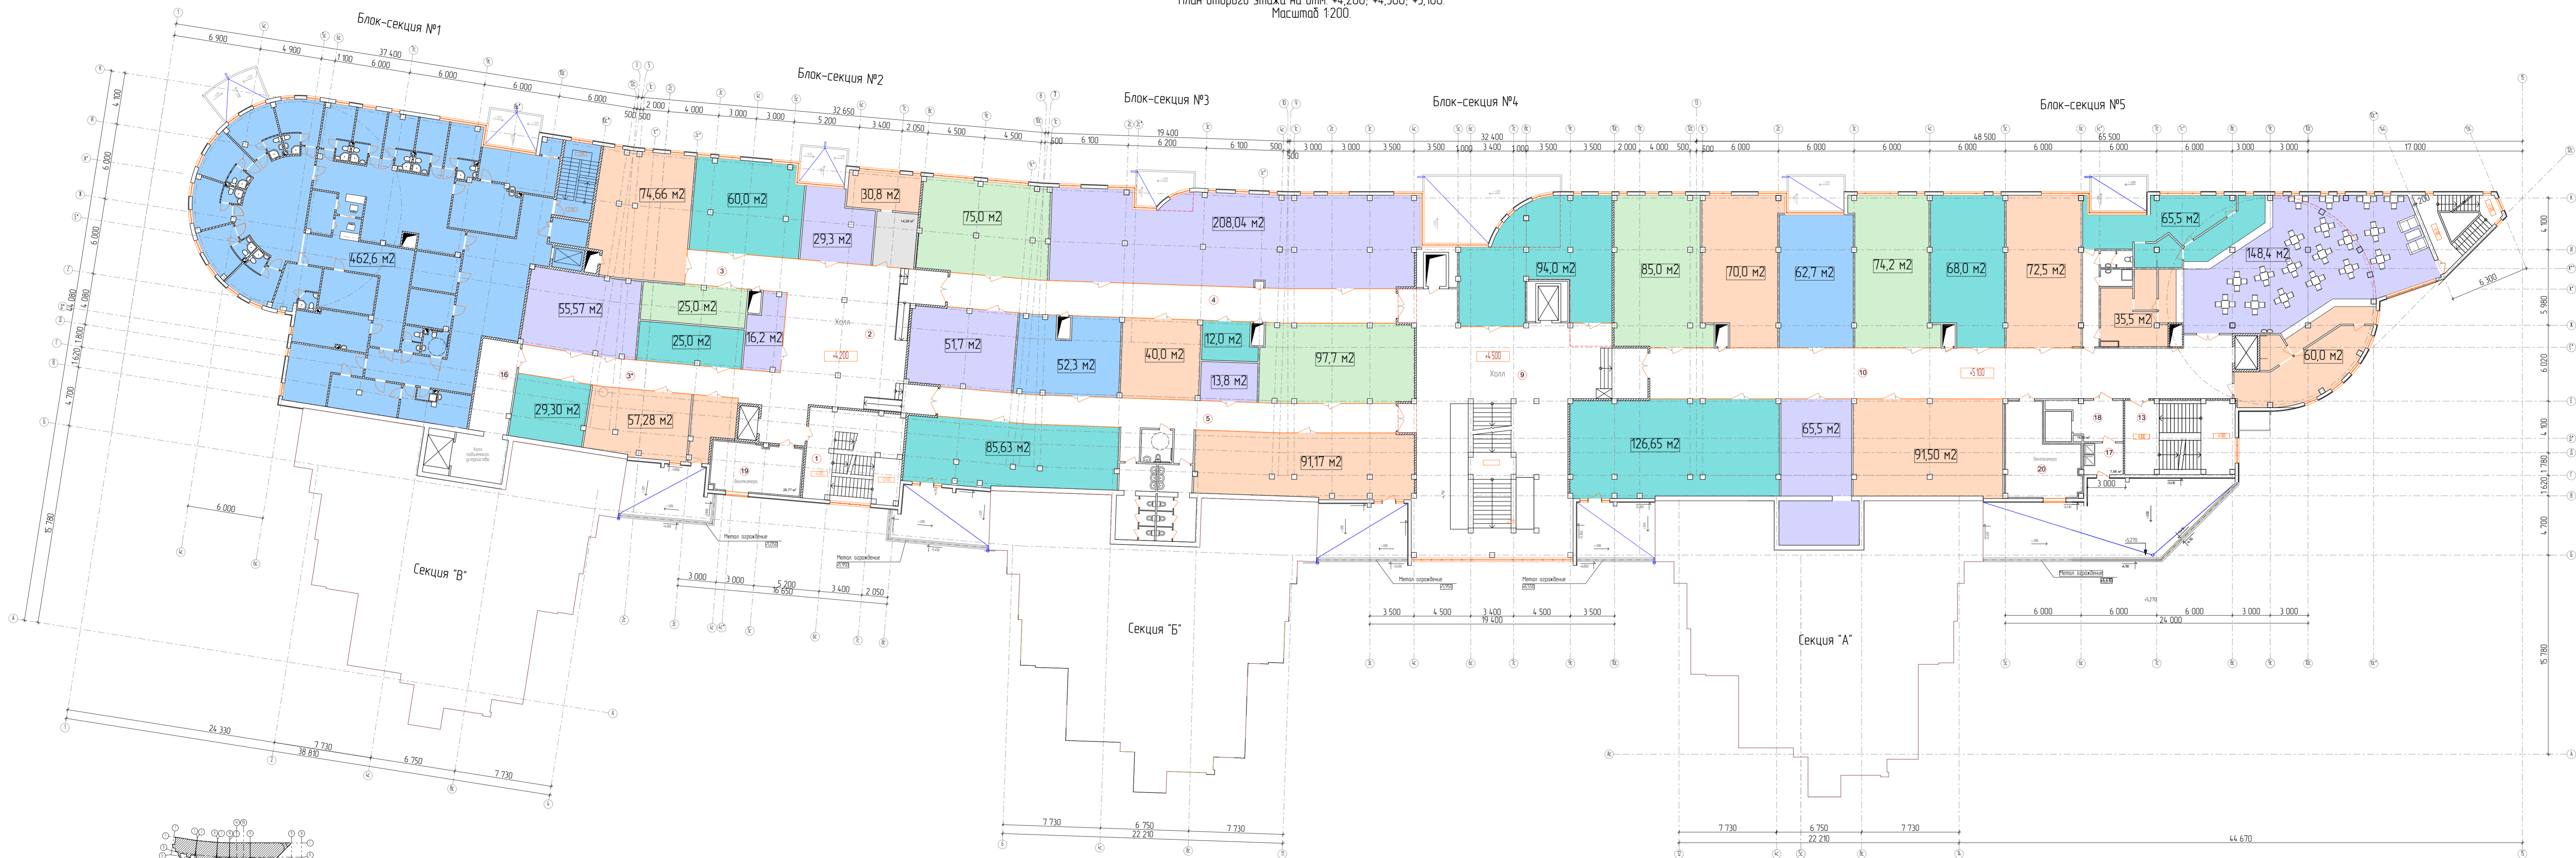

№ ПОС. ПОМЕЩ.	НАИМЕНОВАНИЕ	ПЛОЩАДЬ ПОМЕЩ. (кв. м)
СВЕТОВОЙ ПОМЕЩЕНИЯ ДЛЯ СВЕТА ПОЛЬЗОВАНИЯ		
1	Лестничная клетка	39,6
2	Холл	137,4
3	Коридор	22,0
3*	Коридор	40,0
4	Коридор	95,8
5	Коридор	91,9
6	Сан. узел МЭН	5,8
7	Сан. узел Ж	17,2
8	Сан. узел И	16,8
9	Холл	202,6
10	Коридор	189,2
13	Лестничная клетка	31,1
14	Лестничная клетка	12,4
Всего		901,8
ХОЗЯЙСТВЕННО-ПРОИЗВОДСТВЕННЫЕ ПОМЕЩЕНИЯ		
15	Холл подвального устройства	14,6
16	Коридор	22,2
17	Комната уборочного инвентаря	7,8
18	Холл подвального устройства	14,6
Всего		59,2
ТЕХНИЧЕСКИЕ ПОМЕЩЕНИЯ		
19	Прилочная вентилятор	26,7
20	Прилочная вентилятор	37,2
Всего		63,9

		01/2015 - АР		
		Город Владимир Ул. Мира		
изм.	кап.	лист	№ вкл.	подпись
				дата
ТИП	Романова			
Архитектор	Беззубов В.В.			
		Жилой комплекс со встроенно-пристроенными помещениями общественного назначения		
		План второго этажа на отм. +4,200; +4,500; +5,100. Масштаб 1:200.		
Стация	Лист	Листов		
П				
		ООО 'ПРОМБИЗНЕС СТРОЙ'		

Вариант №1
Подпись и дата
Имя и фамилия