


План четвертого этажа на отм. +11,400, +11,700, +12,300.
Масштаб 1:200.

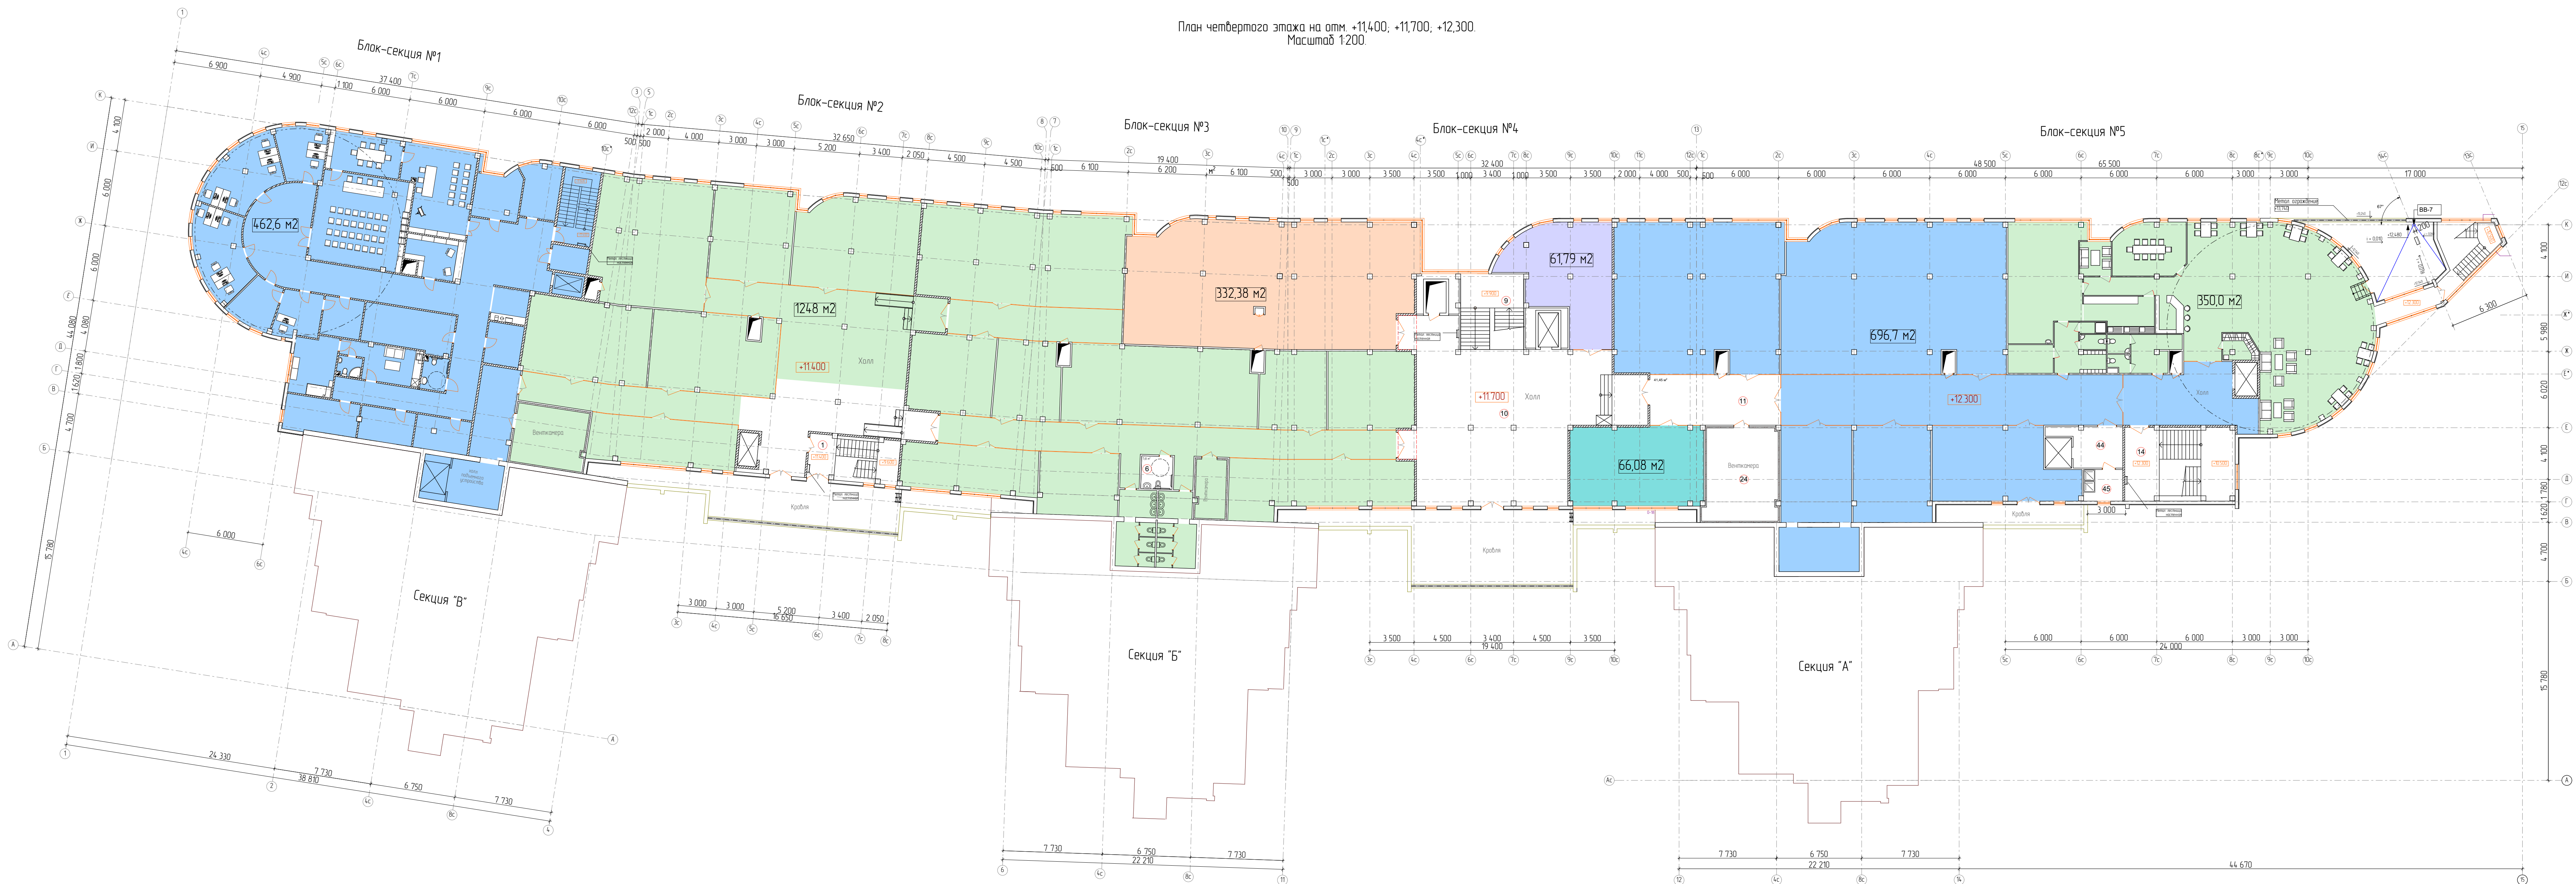

ЭЖИЛЫЙ КОМПЛЕКС - ПРИСТРОЕННЫЕ ПОМЕЩЕНИЯ ОБЩЕСТВЕННОГО НАЗНАЧЕНИЯ 4 ЭТАЖА		
Код по плану	Наименование	Площадь, кв. м
ОБЩЕСТВЕННЫЕ ПОМЕЩЕНИЯ ДЛЯ ОБЩЕГО ПОЛЬЗОВАНИЯ		
1	Лестничная клетка	13,3
2	Холл	14,26
3	Коридор	40,3
4	Коридор	95,9
5	Коридор	91,9
6	Сан. узел МН	5,8
7	Сан. узел Х	17,2
8	Сан. узел М	16,8
9	Лестничная клетка	13,5
10	Холл	192,7
11	Коридор	41,4
11*	Коридор	108,4
14	Лестничная клетка	31,1
15	Холл	44,3
16	Лестничная клетка	6,2
	Всего	878,1
ХОЗЯЙСТВЕННО-ПРОИЗВОДСТВЕННЫЕ ПОМЕЩЕНИЯ		
17	Холл подвального устройства	14,6
18	Коридор	22,2
19	Комната уборочного инвентаря	7,8
20	Холл подвального устройства	14,4
	Всего	59,0
ТЕХНИЧЕСКИЕ ПОМЕЩЕНИЯ		
22	Вытяжная вентилятор	28,8
23	Вытяжная вентилятор	12,6
24	Вытяжная вентилятор	42,2
	Всего	83,6

изм.		кап.	лист	№ док.	подпись	дата
ГТИП Романова						
Архитектор Безюлев В.В.						
01/2015 - АР						
Город Владимир Ул. Мира						
Жилой комплекс со встроено-пристроенными помещениями общественного назначения				Стация	Лист	Листов
План четвертого этажа на отм. +11,400, +11,700, +12,300. Масштаб 1:200.				П		
				ООО "ПРОМБИЗНЕС СТРОЙ"		

Вариант №1
Подпись и дата
Имя и фамилия

