


План четвертого этажа на отм. +11,400; +11,700; +12,300.
Масштаб 1:200.

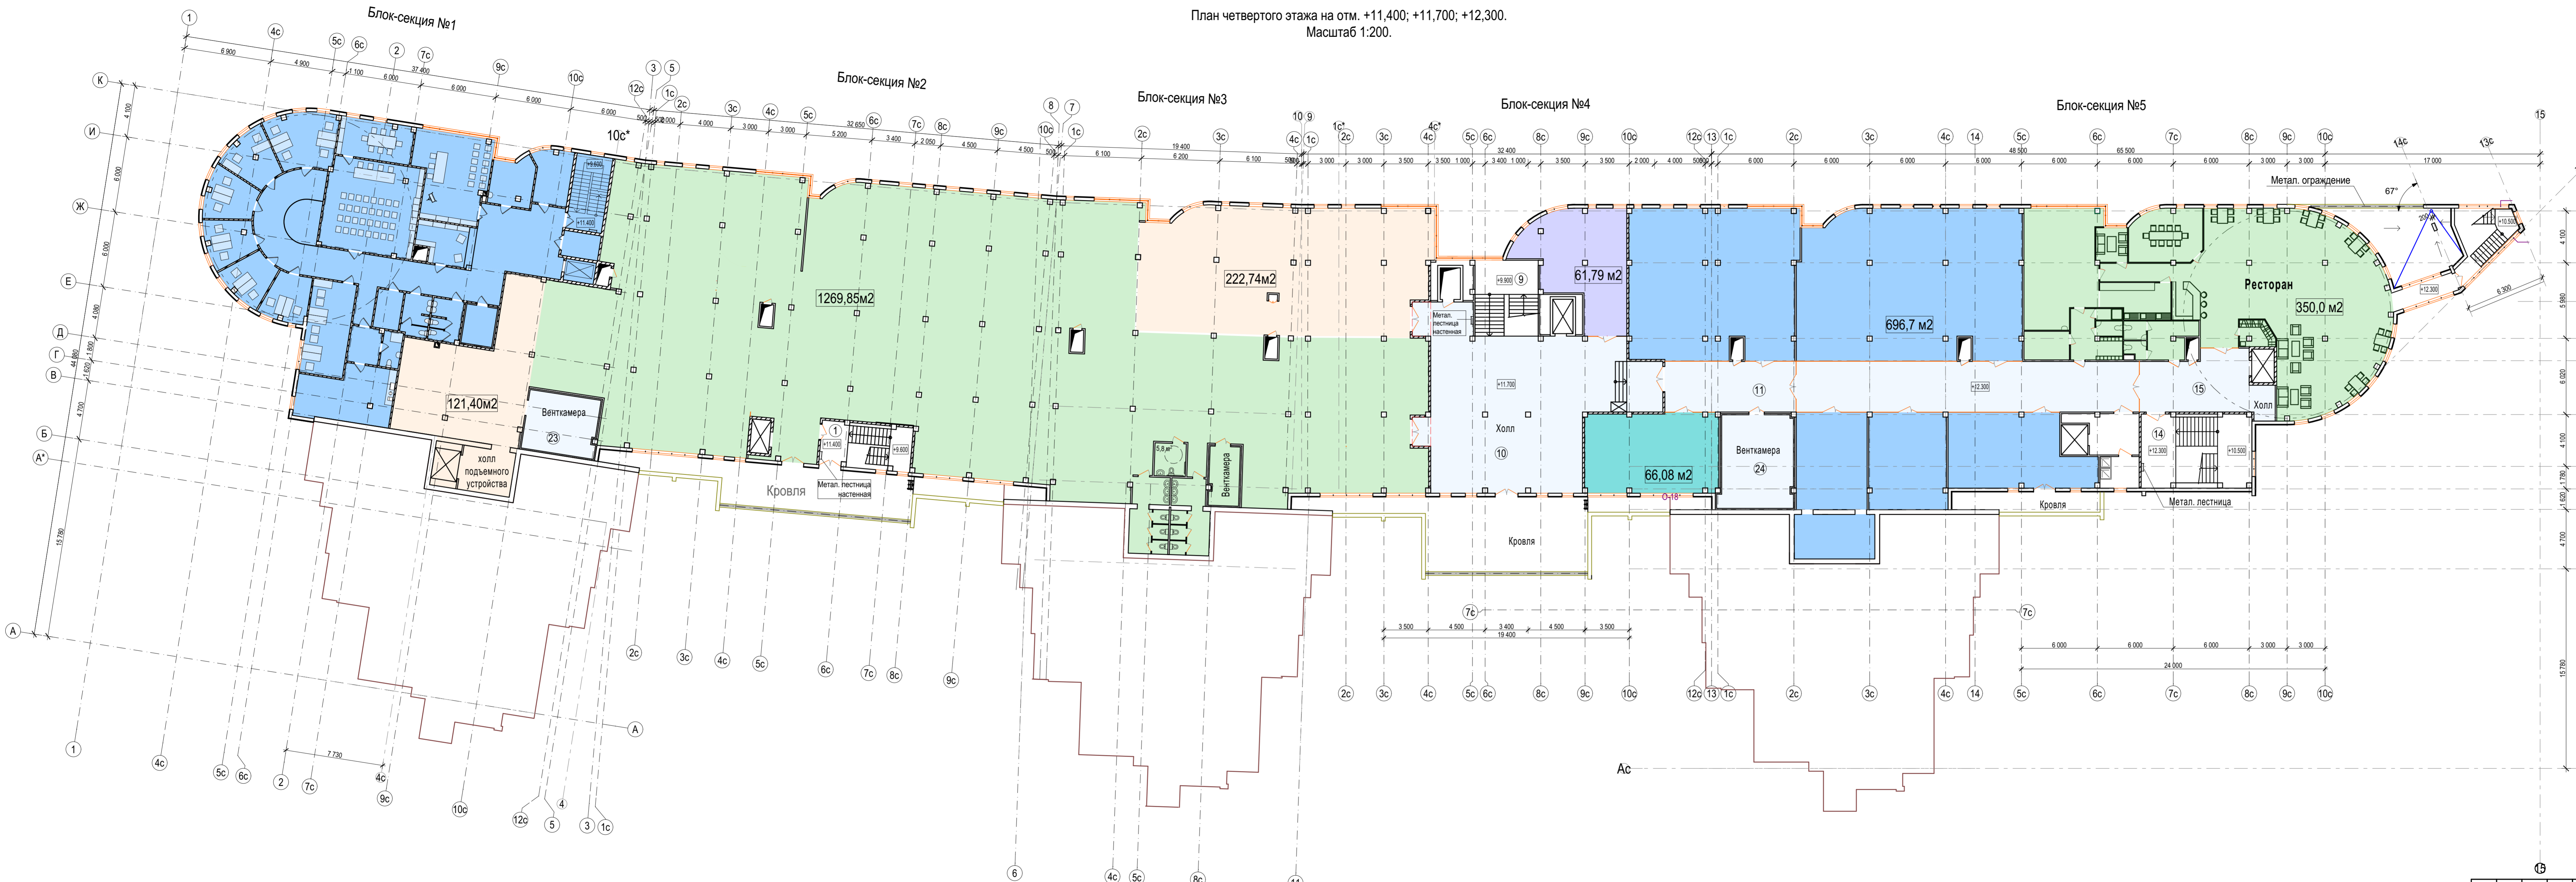

ЭКСПЛИКАЦИЯ ВСТРОЕННО - ПРИСТРОЕННЫХ ПОМЕЩЕНИЙ
ОБЩЕСТВЕННОГО НАЗНАЧЕНИЯ 4 ЭТАЖА

НОМЕР ПОМЕЩЕНИЯ	НАИМЕНОВАНИЕ	ПЛОЩАДЬ М2	КАТЕГОРИЯ ПОМЕЩЕНИЯ
ОБЩЕСТВЕННЫЕ ПОМЕЩЕНИЯ ДЛЯ ОБЩЕГО ПОЛЬЗОВАНИЯ			
1	Лестничная клетка	13.3	
9	Лестничная клетка	13.5	
10	Холл	192.7	
11	Коридор	41.4	
11*	Коридор	108.4	
14	Лестничная клетка	31.1	
15	Холл	44.3	
16	Лестничная клетка	6.2	
Всего:		450,9	
ТЕХНИЧЕСКИЕ ПОМЕЩЕНИЯ			
22	Вытяжная вентиляция	28.8	В
23	Вытяжная вентиляция	26,71	В
24	Вытяжная вентиляция	42.2	В
Всего:		97,71	

01/2015-AP					
Город Владимир, ул. Мира					
Изм.	Колуч.	Лист	№ док.	Подпись	Дата
ГИП	Романова				
Архитектор	Трастниа				
Жилой комплекс со встроенно-пристроенными помещениями общественного назначения					
4 этаж					
Стация	Лист	Листов			
П	A,09				
ООО "ПРОМБИЗНЕС СТРОЙ"					

Имя, И. пройт. Подпись и дата. Визирный бл.