


План цокольного этажа на отм. -3,000; -2,700; -2,100.
Масштаб 1:200.

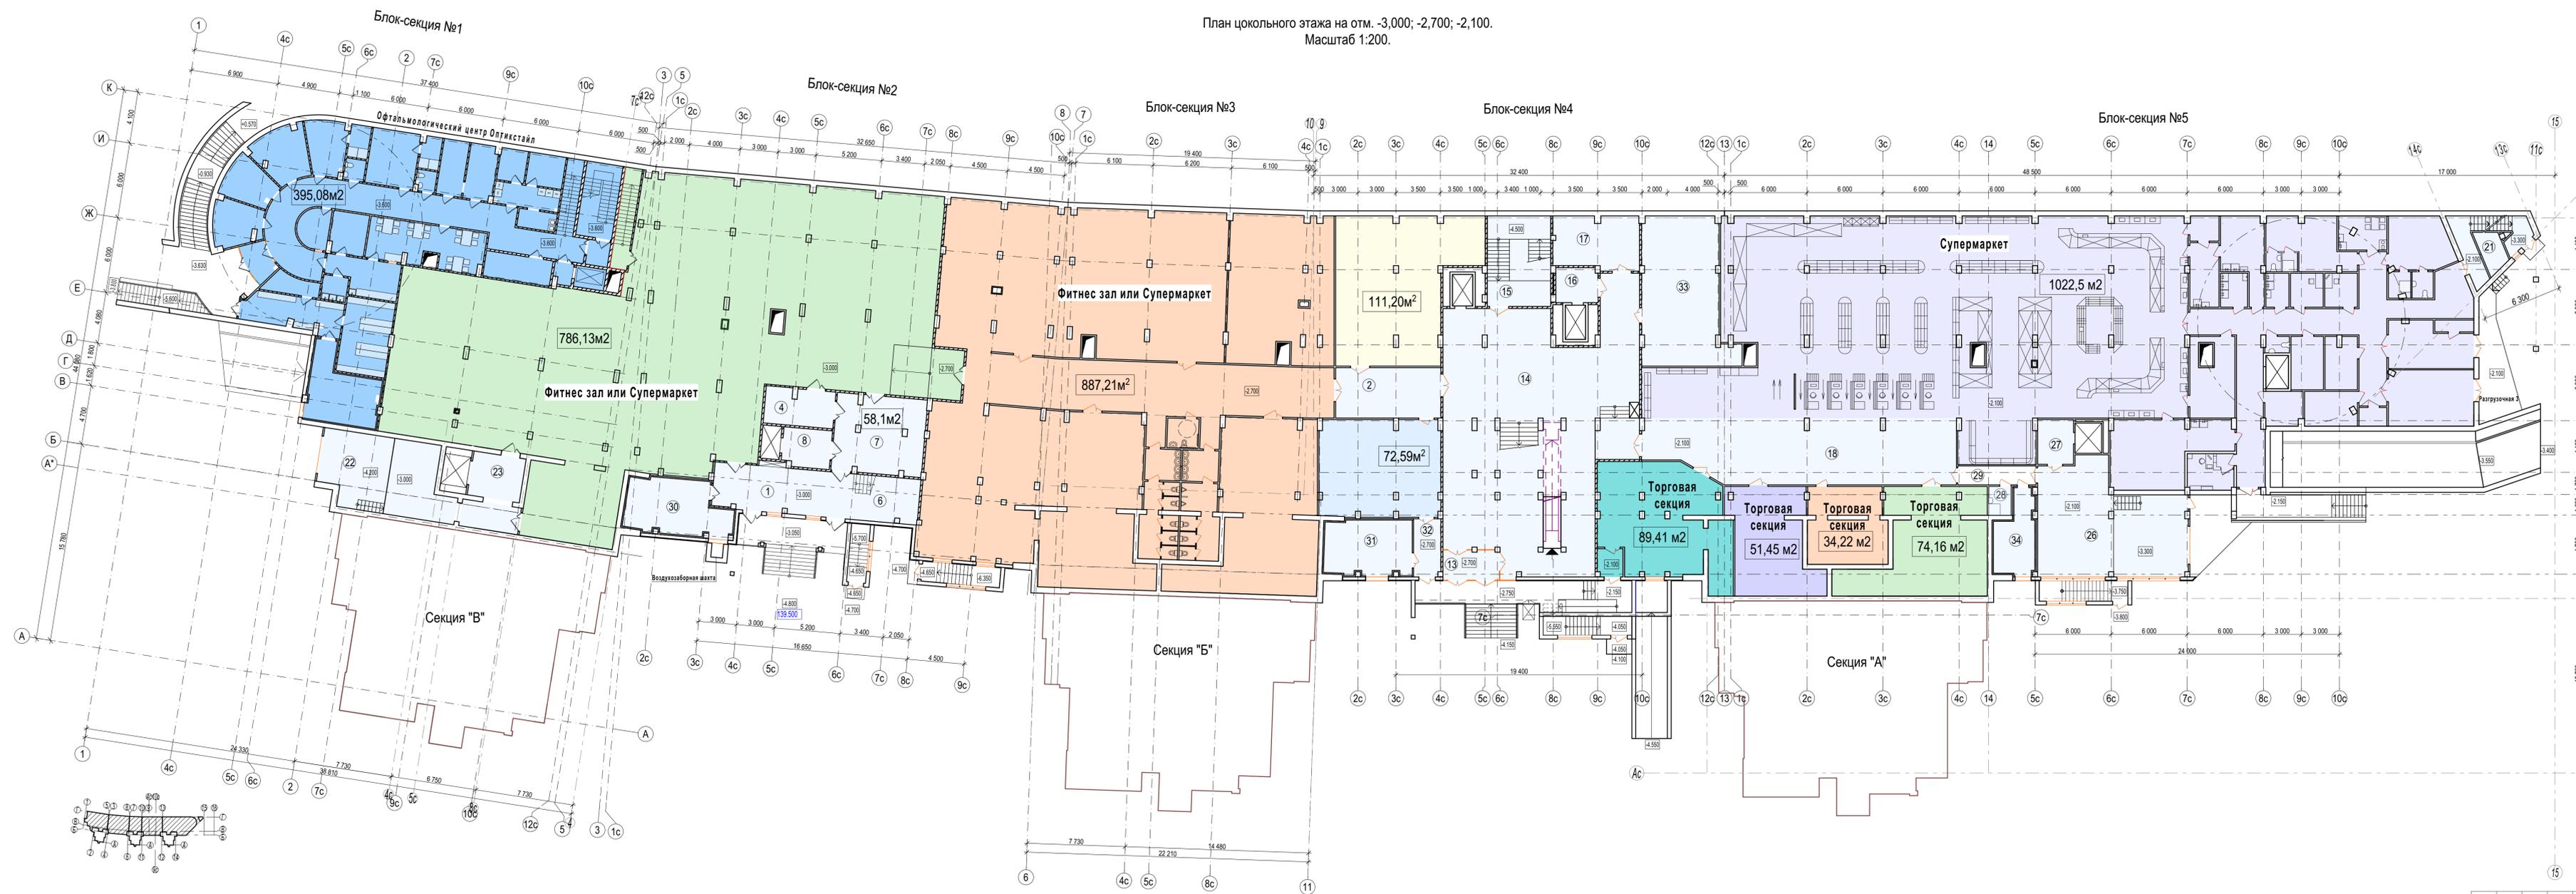

ЭКСПЛИКАЦИЯ ВСТРОЕННО-ПРИСТРОЕННЫХ ПОМЕЩЕНИЙ
ОБЩЕСТВЕННОГО НАЗНАЧЕНИЯ ЦОКОЛЬНОГО ЭТАЖА

НОМЕР ПОМЕЩЕНИЯ	НАИМЕНОВАНИЕ	ПЛОЩАДЬ М2	КАТЕГОРИЯ ПОМЕЩЕНИЯ
ОБЩЕСТВЕННЫЕ ПОМЕЩЕНИЯ ДЛЯ ОБЩЕГО ПОЛЬЗОВАНИЯ			
1	Вестибюль	39,2	
2	Коридор	54,0	
4	Зона безопасности МГН	16,1	
6	Лестничная клетка	20,2	
7	Вестибюль	43,5	
8	Тамбур-шлюз	11,7	
13	Тамбур	10,4	
14	Вестибюль	265,6	
15	Лестничная клетка	19,3	
16	Тамбур-шлюз	9,2	
17	Зона безопасности МГН	27,8	
18	Холл	121,4	
21	Лестничная клетка	19,0	
32	Коридор	9,3	
		Всего:	666,7
ХОЗЯЙСТВЕННО-ПРОИЗВОДСТВЕННЫЕ ПОМЕЩЕНИЯ			
22	Разгрузочная 1	60,5	В3
23	Холл подъемного устройства	14,6	
26	Разгрузочная 2	70,4	В3
27	Холл подъемного устройства	10,7	
28	Комната уборочного инвентаря	4,0	В4
29	Коридор	9,3	
		Всего:	169,5
ТЕХНИЧЕСКИЕ ПОМЕЩЕНИЯ			
30	Приточная венткамера	32,4	Д
31	Приточная венткамера	29,6	Д
33	Тепловой пункт	74,8	Д
34	Приточная венткамера	17,7	Д
		Всего:	154,5

01/2015-AP			
Город Владимир, ул. Мира			
Изм.	Колуч	Лист	№ док. Подпись Дата
ГИП	Романова	П	А,09
Архитектор	Тростина		
Жилой комплекс со встроенно-пристроенными помещениями общественного назначения		Стация	Лист
Цокольный этаж		000 "ПРОМБИЗНЕС СТРОЙ"	

Инф. Л. пройт. Подпись и дата. Вкладчик Л.