


План первого этажа на отм. +0,600; +0,900; +1,500.
Масштаб 1:200.

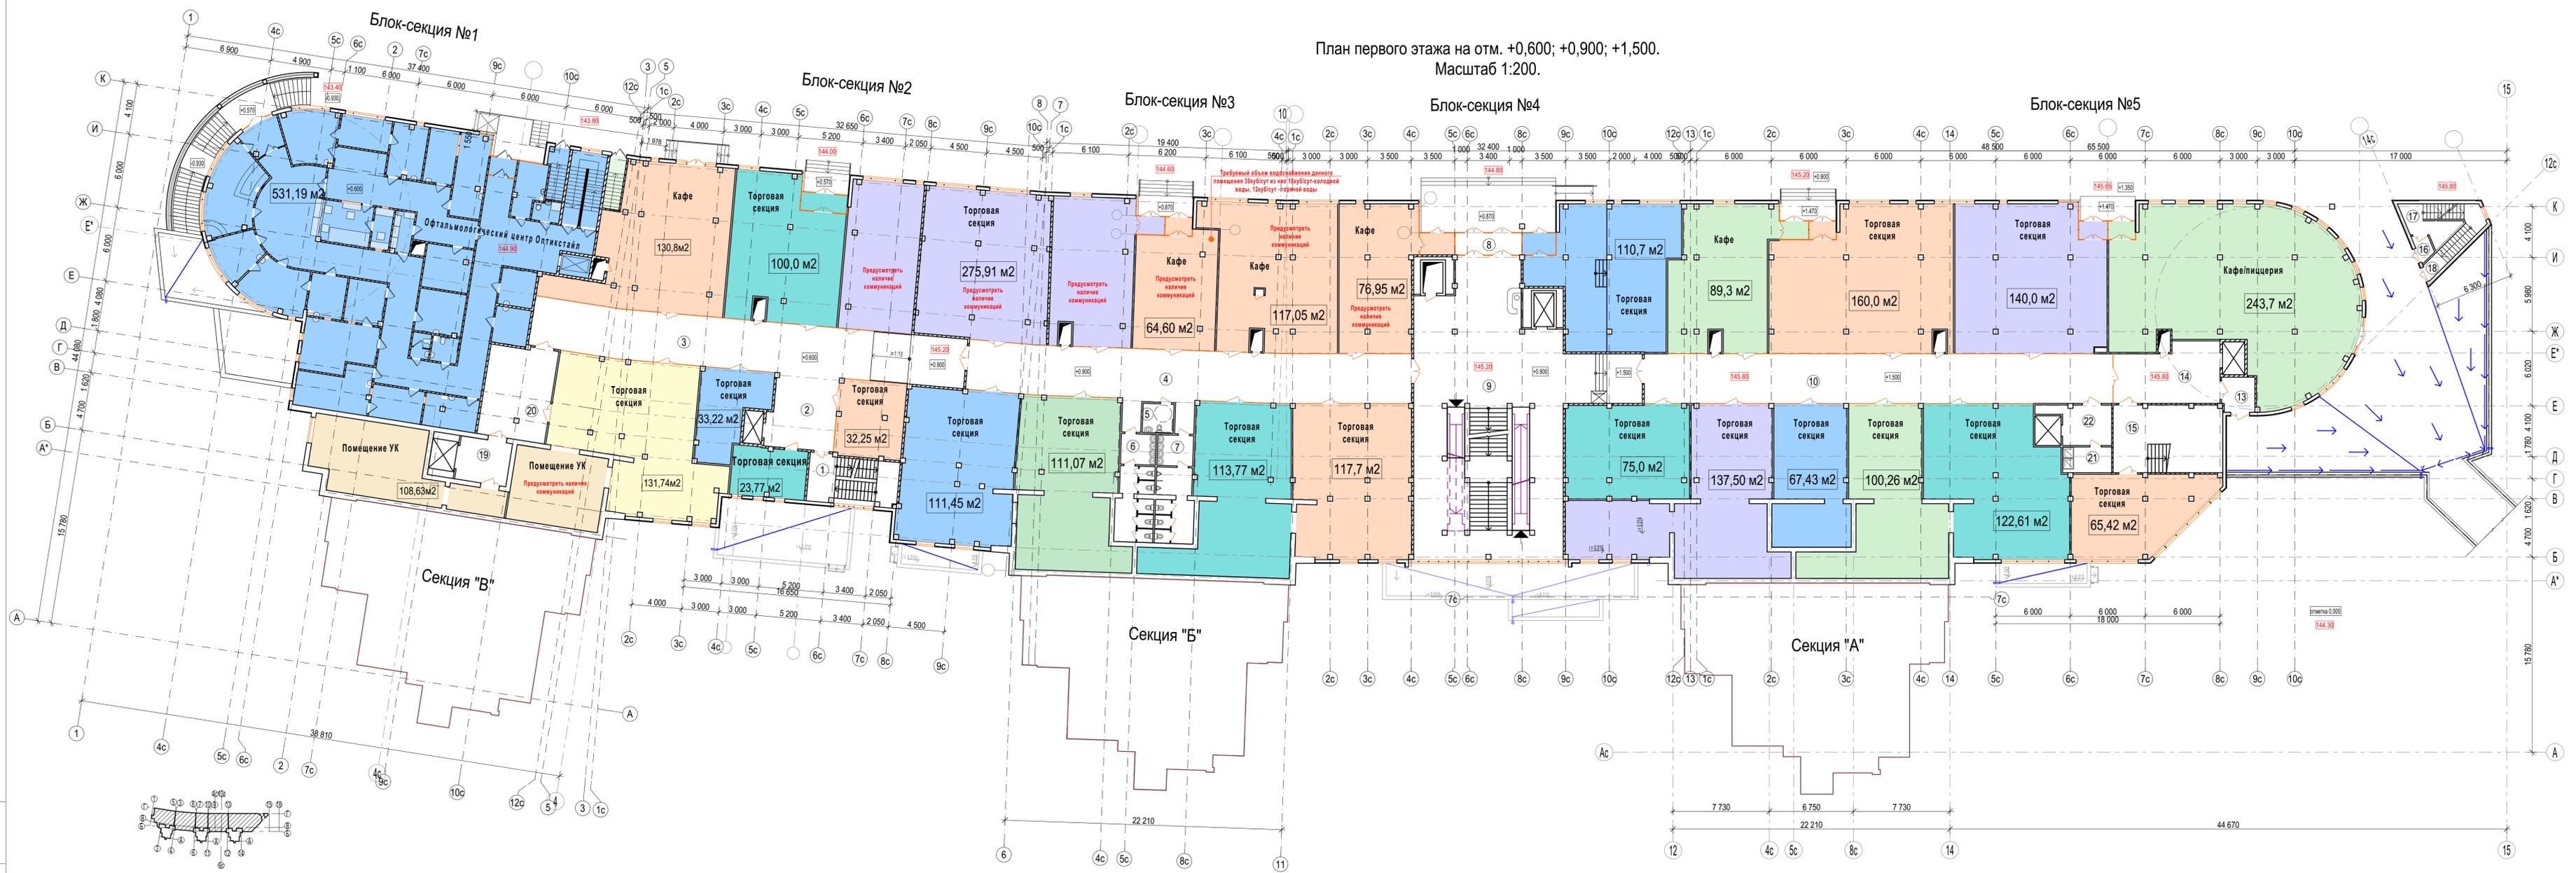

ЭКСПЛИКАЦИЯ ВСТРОЕННО-ПРИСТРОЕННЫХ ПОМЕЩЕНИЙ
ОБЩЕСТВЕННОГО НАЗНАЧЕНИЯ 1 ЭТАЖА

НОМЕР ПОМЕЩЕНИЯ	НАИМЕНОВАНИЕ	ПЛОЩАДЬ М2	КАТЕГОРИЯ ПОМЕЩЕНИЯ
ОБЩЕСТВЕННЫЕ ПОМЕЩЕНИЯ ДЛЯ ОБЩЕГО ПОЛЬЗОВАНИЯ			
1	Лестничная клетка	14.6	
2	Холл	31.7	
3	Коридор	135.3	
4	Коридор	145.89	
5	Сан. узел МГН	5.8	
6	Сан. узел Ж	24.2	
7	Сан. узел М	24.6	
8	Тамбур	9.3	
9	Вестибюль	217.3	
10	Коридор	150.3	
13	Тамбур	7.4	
14	Вестибюль	38.3	
15	Лестничная клетка	44.0	
16	Тамбур	2.4	
17	Лестничная клетка	11.4	
18	Лестничная клетка	5.6	
Всего:		868.09	
ХОЗЯЙСТВЕННО-ПРОИЗВОДСТВЕННЫЕ ПОМЕЩЕНИЯ			
19	Холл подъемного устройства	14.6	
20	Холл	40.5	
21	Комната уборочного инвентаря	8.18	В4
22	Холл подъемного устройства	14.48	
Всего:		77.76	

		01/2015-AP					
		Город Владимир, ул. Мира					
Изм.	Колуч.	Лист	№ док.	Подпись	Дата		
ГИП	Романова						
Архитектор	Трастниа						
		Жилой комплекс со встроенно-пристроенными помещениями общественного назначения			Стация	Лист	Листов
		1 этаж			П	А,09	
					ООО "ПРОМБИЗНЕС СТРОЙ"		

Инф. Л. прощ. Подпись и дата. Вак. шиф. Л.