


План второго этажа на отм. +4,200; +4,500; +5,100.  
Масштаб 1:200.

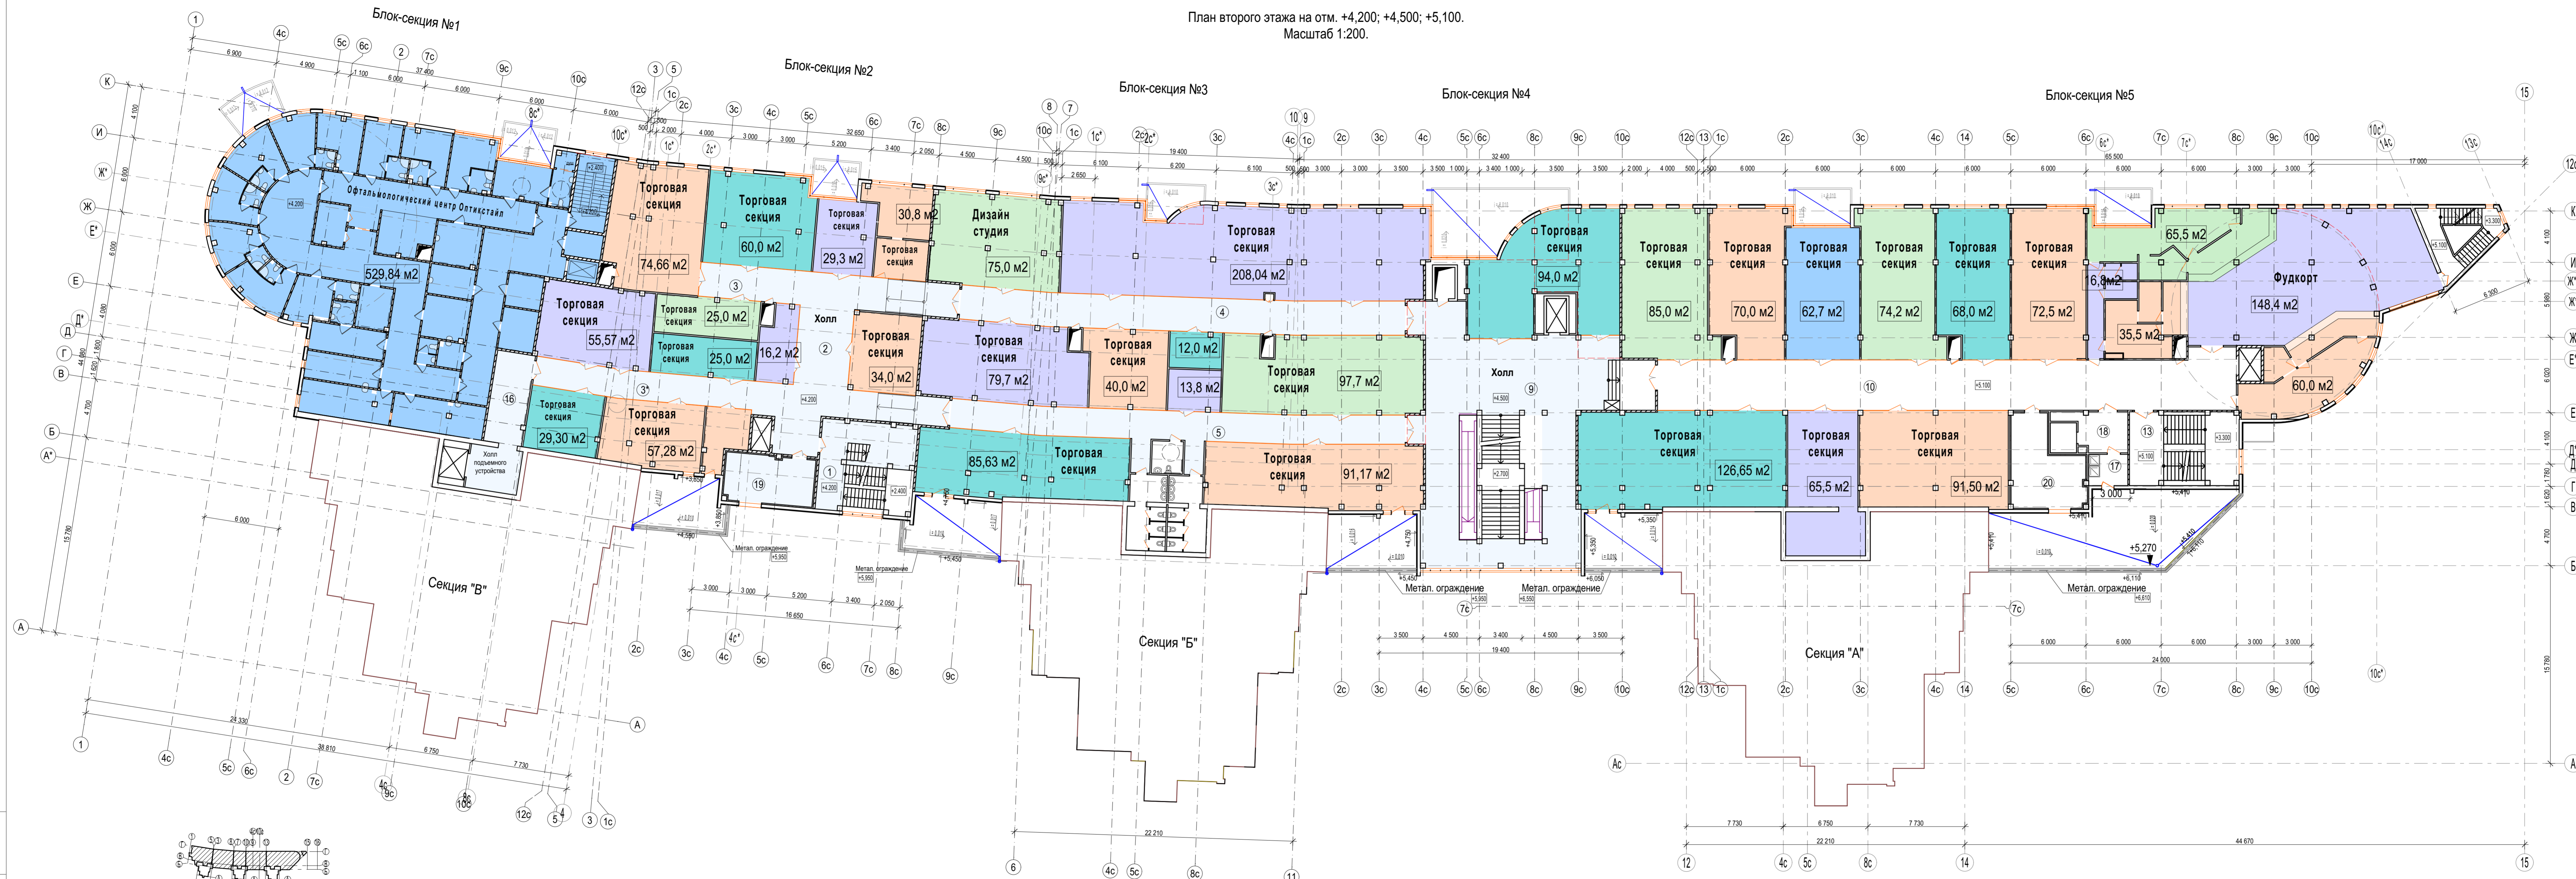

ЭКСПЛИКАЦИЯ ВСТРОЕННО-ПРИСТРОЕННЫХ ПОМЕЩЕНИЙ  
ОБЩЕСТВЕННОГО НАЗНАЧЕНИЯ 2 ЭТАЖА

НОМЕР ПОМЕЩЕНИЯ	НАИМЕНОВАНИЕ	ПЛОЩАДЬ М2	КАТЕГОРИЯ ПОМЕЩЕНИЯ
ОБЩЕСТВЕННЫЕ ПОМЕЩЕНИЯ ДЛЯ ОБЩЕГО ПОЛЬЗОВАНИЯ			
1	Лестничная клетка	39.6	
2	Холл	127.7	
3	Коридор	22.0	
3*	Коридор	40.0	
4	Коридор	95.8	
5	Коридор	91.9	
6	Сан. узел МГН	5.8	
7	Сан. узел Ж	17.2	
8	Сан. узел М	16.8	
9	Холл	170	
10	Коридор	130	
13	Лестничная клетка	31.1	
14	Лестничная клетка	12.4	
Всего:		901.8	
ХОЗЯЙСТВЕННО-ПРОИЗВОДСТВЕННЫЕ ПОМЕЩЕНИЯ			
15	Холл подъемного устройства	14.6	
16	Коридор	22.2	
17	Комната уборочного инвентаря	7.8	В4
18	Холл подъемного устройства	14.6	
Всего:		59.2	
ТЕХНИЧЕСКИЕ ПОМЕЩЕНИЯ			
19	Приточная венткамера	26.7	Д
20	Приточная венткамера	37.2	Д
Всего:		63.9	

01/2015-AP			
Город Владимир, ул. Мира			
Изм.	Колуч.	Лист	№ док.
ГИП	Романова	П	А.09
Архитектор	Трастникова	Лист	Листов
Жилой комплекс со встроенно-пристроенными помещениями общественного назначения		2 этаж	
		ООО "ПРОМБИЗНЕС СТРОЙ"	

Инф. Л. прощ. Подпись и дата. Векс. инф. Л.