


План четвертого этажа на отм. +11,400; +11,700; +12,300.
Масштаб 1:200.

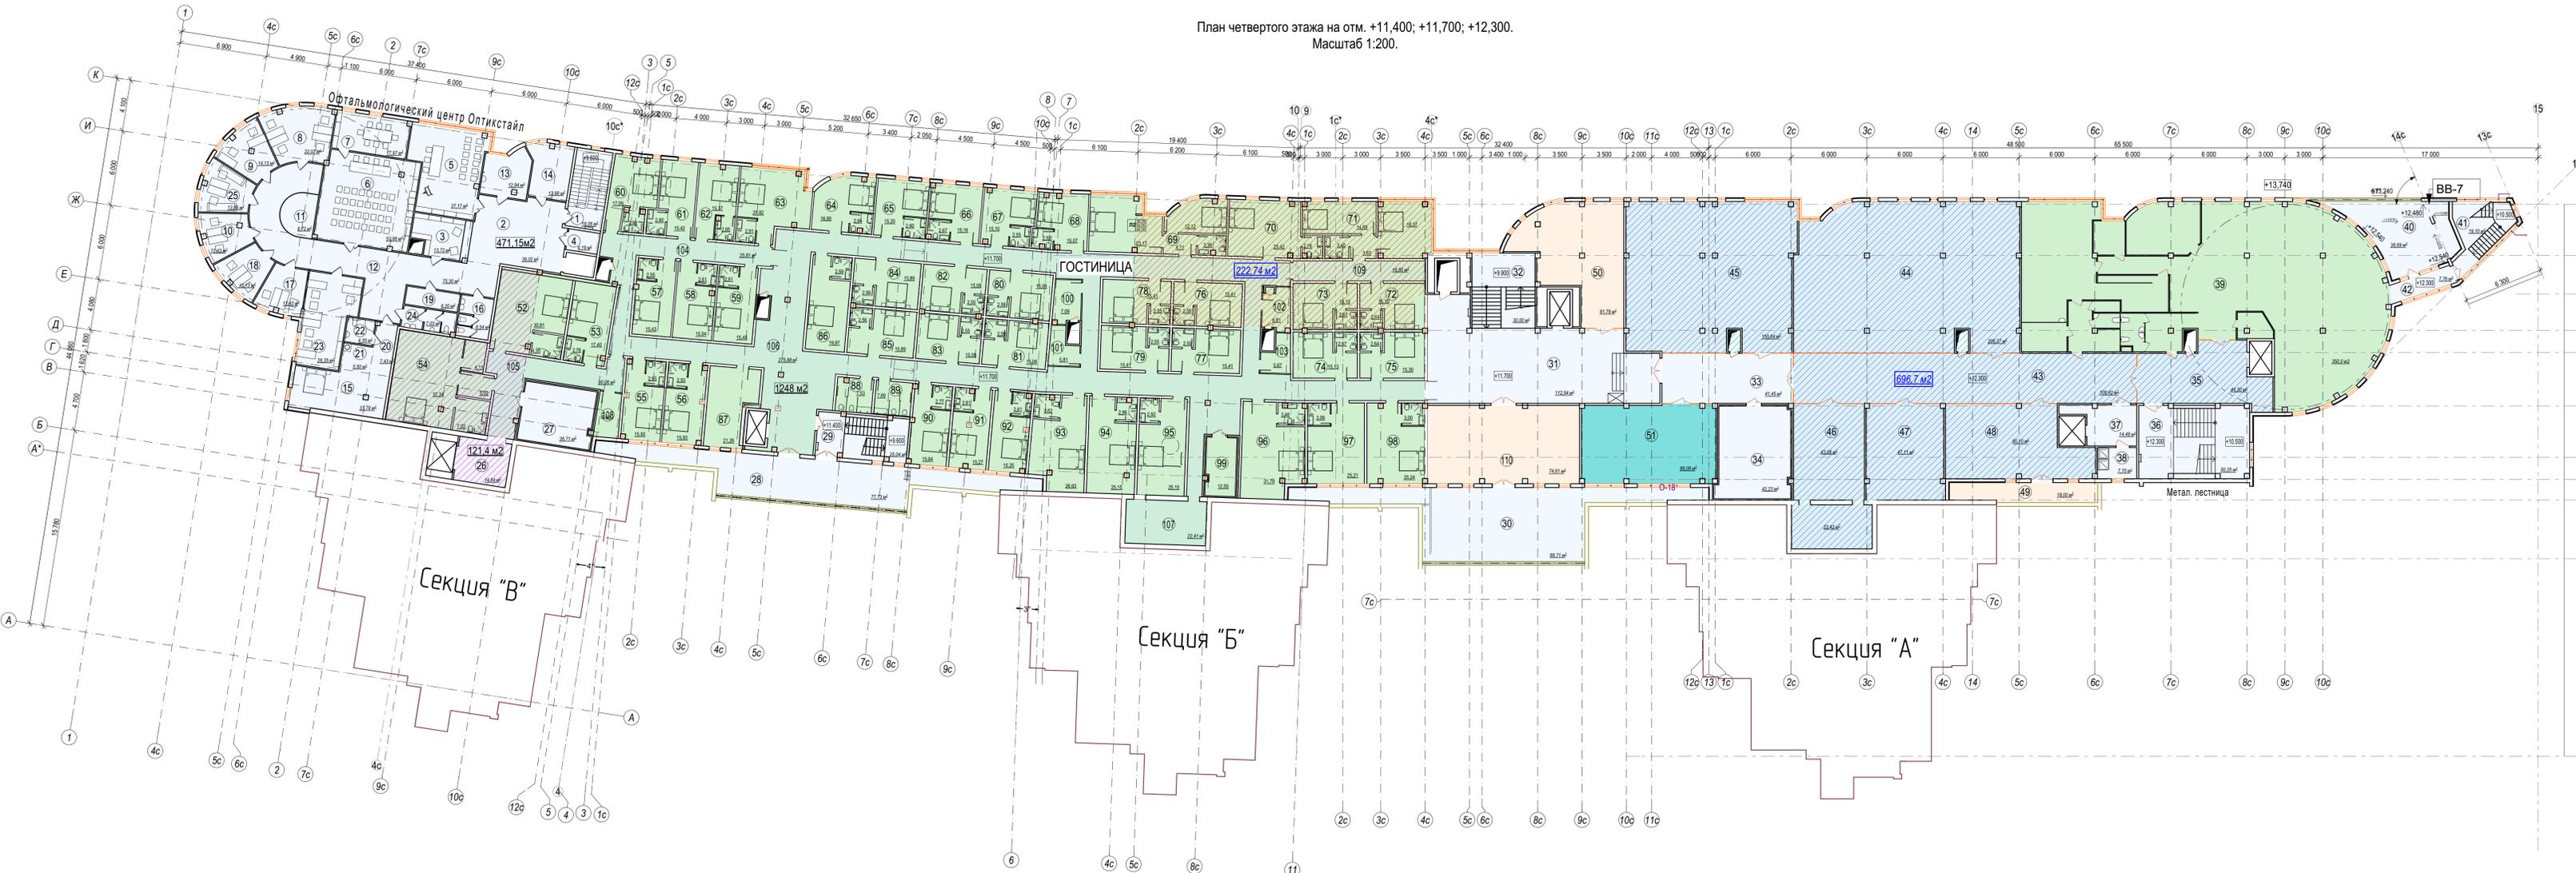

Экспликация помещений 4 этажа

Номер помеще-ния	Наименование	Площадь, кв. м.	Приме-ч
1	Офтальмологический медицинский центр	18,06	
2	Лестничная клетка	39,02	
3	Холл	13,72	
4	Ресепшн	4,19	
5	Зона безопасности МГН	37,17	
6	Нежилое помещение	53,66	
7	Нежилое помещение	17,97	
8	Нежилое помещение	22,02	
9	Кабинет	14,13	
10	Кабинет	12,43	
11	Зона бара	8,72	
12	Коридор	75,30	
13	Ординаторская	12,94	
14	Сестринская	13,88	
15	Нежилое помещение	23,79	
16	Туалет	8,54	
17	Кабинет	12,43	
18	Кабинет	12,13	
19	Кладовая оборудования	6,20	
20	Нежилое помещение	7,43	
21	Нежилое помещение	5,50	
22	Туалет	4,35	
23	Нежилое помещение	28,35	
24	Туалет	7,03	
25	Кабинет	13,65	
Встроенно-пристроенные помещения общественного назначения			
26	Холл подземного устройства	14,64	
27	Венткамера	26,71	
28	Летнее помещение	77,73	
29	Лестничная клетка	25,04	
30	Летнее помещение	99,71	
31	Холл	112,94	
32	Лестничная клетка	30,0	
33	Коридор	41,45	
34	Венткамера	42,23	
35	Холл	44,30	
36	Лестничная клетка	50,25	
37	Холл подземного устройства	14,48	
38	Помещение хранения уборочного инвентаря	7,70	

Экспликация помещений 4 этажа (продолжение)


Номер помеще-ния	Наименование	Площадь, кв. м.	Приме-ч
39	Нежилое помещение	350,0	
40	Летнее помещение	38,69	
41	Лестничная клетка	19,10	
42	Коридор	7,76	
43	Коридор	108,42	
44	Нежилое помещение	206,37	
45	Нежилое помещение	155,64	
46	Нежилое помещение	65,5	
47	Нежилое помещение	47,11	
48	Нежилое помещение	60,10	
49	Летнее помещение	18,00	
50	Офисное помещение	61,79	
51	Офисное помещение	66,08	
Гостиничный комплекс			
52	Номер	35,16	
53	Номер	20,16	
54	Номер	53,49	
55	Номер	18,86	
56	Номер	18,86	
57	Номер	17,98	
58	Номер	18,15	
59	Номер	18,10	
60	Номер	20,07	
61	Номер	18,22	
62	Номер	18,02	
63	Номер	28,73	
64	Номер	19,54	
65	Номер	18,0	
66	Номер	17,83	
67	Номер	17,65	
68	Номер	17,59	
69	Двухкомнатный номер	42,76	
70	Номер	28,18	
71	Двухкомнатный номер	40,09	
72	Номер	17,94	
73	Номер	17,8	
74	Номер	17,8	
75	Номер	17,94	
76	Номер	17,96	
77	Номер	17,96	

Экспликация помещений 4 этажа (окончание)

Номер помеще-ния	Наименование	Площадь, кв. м.	Приме-ч
78	Номер	17,96	
79	Номер	17,96	
80	Номер	17,96	
81	Номер	17,67	
82	Номер	17,63	
83	Номер	17,63	
84	Номер	18,45	
85	Номер	18,45	
86	Номер	22,5	
87	Помещение администратора	21,26	
88	Туалет	7,53	
89	Туалет	7,69	
90	Номер	18,41	
91	Номер	18,41	
92	Номер	17,86	
93	Номер	30,25	
94	Номер	30,14	
95	Номер	30,17	
96	Номер	35,16	
97	Номер	28,27	
98	Номер	28,24	
99	Венткамера	12,55	
100	Техническое помещение	7,09	
101	Техническое помещение	5,81	
102	Техническое помещение	6,81	
103	Техническое помещение	5,67	
104	Коридор	25,81	
105	Коридор	30,06	
106	Коридор	275,88	
107	Подсобное помещение	22,41	
108	Подсобное помещение	6,60	
109	Коридор	16,50	
110	Нежилое помещение	74,61	
Всего:		3739,07	

Общая площадь 4-го этажа = 3739,07 кв. м., в том числе:
 - помещения гостиницы = 1401,57 кв. м. (с учетом перегородок = 1592,14)
 - помещения офтальмологического центра = 471,15 кв. м.
 - помещения общего пользования и хозяйственно-бытовые помещения = 476,08 кв. м.
 - технические помещения = 68,94 кв. м. (+37,93 кв. м. гостиницы)
 - летнее помещение = 234,13 кв. м.
 - нежилое помещение = 803,69 кв. м.
 - офисные помещения = 283,51 кв. м.

Изм. №, подп. Подпись и дата

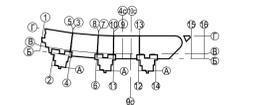

01/2015-AP					
Город Владимир, ул. Мира					
Изм.	Кол.уч.	Лист	Неодк.	Подпись	Дата
ГИП	Романова				
Архитектор	Тростина				
Жилой комплекс со встроенно-пристроенными помещениями общественного назначения			Стадия	Лист	Листов
4 этаж, М 1:200			П	11	
			ООО "ПРОМБИЗНЕС СТРОЙ"		