


План цокольного этажа на отм. -3,600, -2,700, -2,100.
Масштаб 1:200.

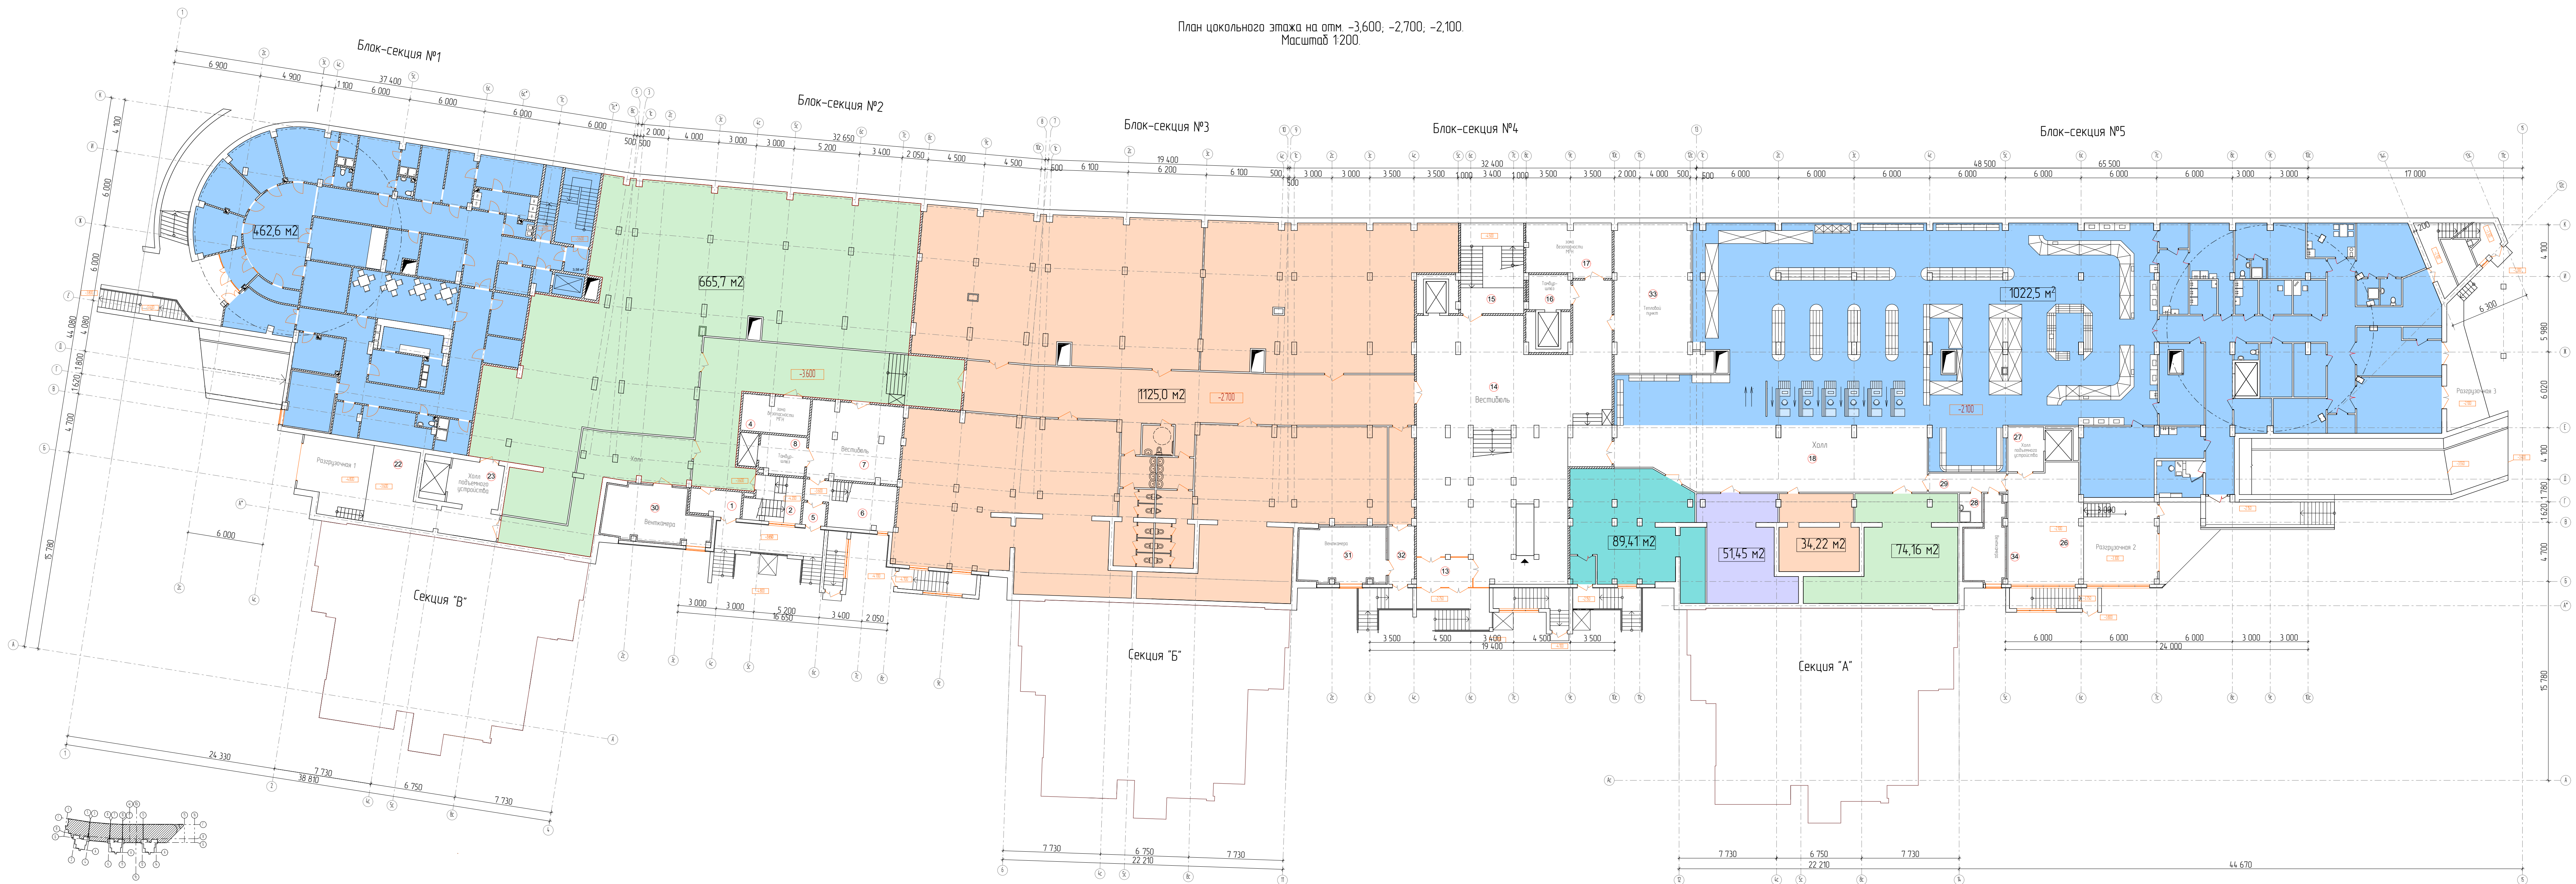

№ п/п	наименование	площадь	материал
РАСПРЕДЕЛЕНИЕ ПЛОЩАДИ ДЛЯ ЦЕЛЕЙ ПОЛЬЗОВАНИЯ			
1	Тайфр	103	
2	Автомобильная стоянка	109	
4	Зона безопасности №1	16,1	
5	Тайфр	29	
6	Автомобильная стоянка	202	
7	Вестибюль	115	
8	Тайфр-шлюз	17	
10	Тайфр	114	
16	Вестибюль	265,6	
15	Автомобильная стоянка	193	
16	Тайфр-шлюз	12	
17	Зона безопасности №2	27,6	
18	Холл	121,6	
21	Автомобильная стоянка	110	
32	Крыльцо	13	
	Итого	993,3	
ИЗМЕН. ТЕХНО-ПРОИЗВОДСТВЕННЫЕ ПОВЕРХНОСТИ			
22	Разрушенная 1	405	03
23	Холл подвальной территории	14,6	
26	Разрушенная 2	104	03
27	Холл подвальной территории	67	
28	Канализационная линия	1,0	04
29	Крыльцо	13	
	Итого	605	
ТЕХНИЧЕСКИЕ ПОВЕРХНОСТИ			
30	Прочная бетонная	131	0
31	Прочная бетонная	276	0
33	Тяжелый бетон	14,8	0
34	Прочная бетонная	220	0
	Итого	652	

изм.		кап.	лист	№ док.	подпись	дата	01/2015 - АР		
							Город Владимир Ул. Мира		
							Жилой комплекс со встроено-пристроенными помещениями общественного назначения		
							Стадия	Лист	Листов
							П		
							ООО "ПРОМБИЗНЕС СТРОЙ"		

Вариант №1
Подпись и дата
Имя и фамилия

