План третьего этажа (+7,200/ +8,100/ +8,700)

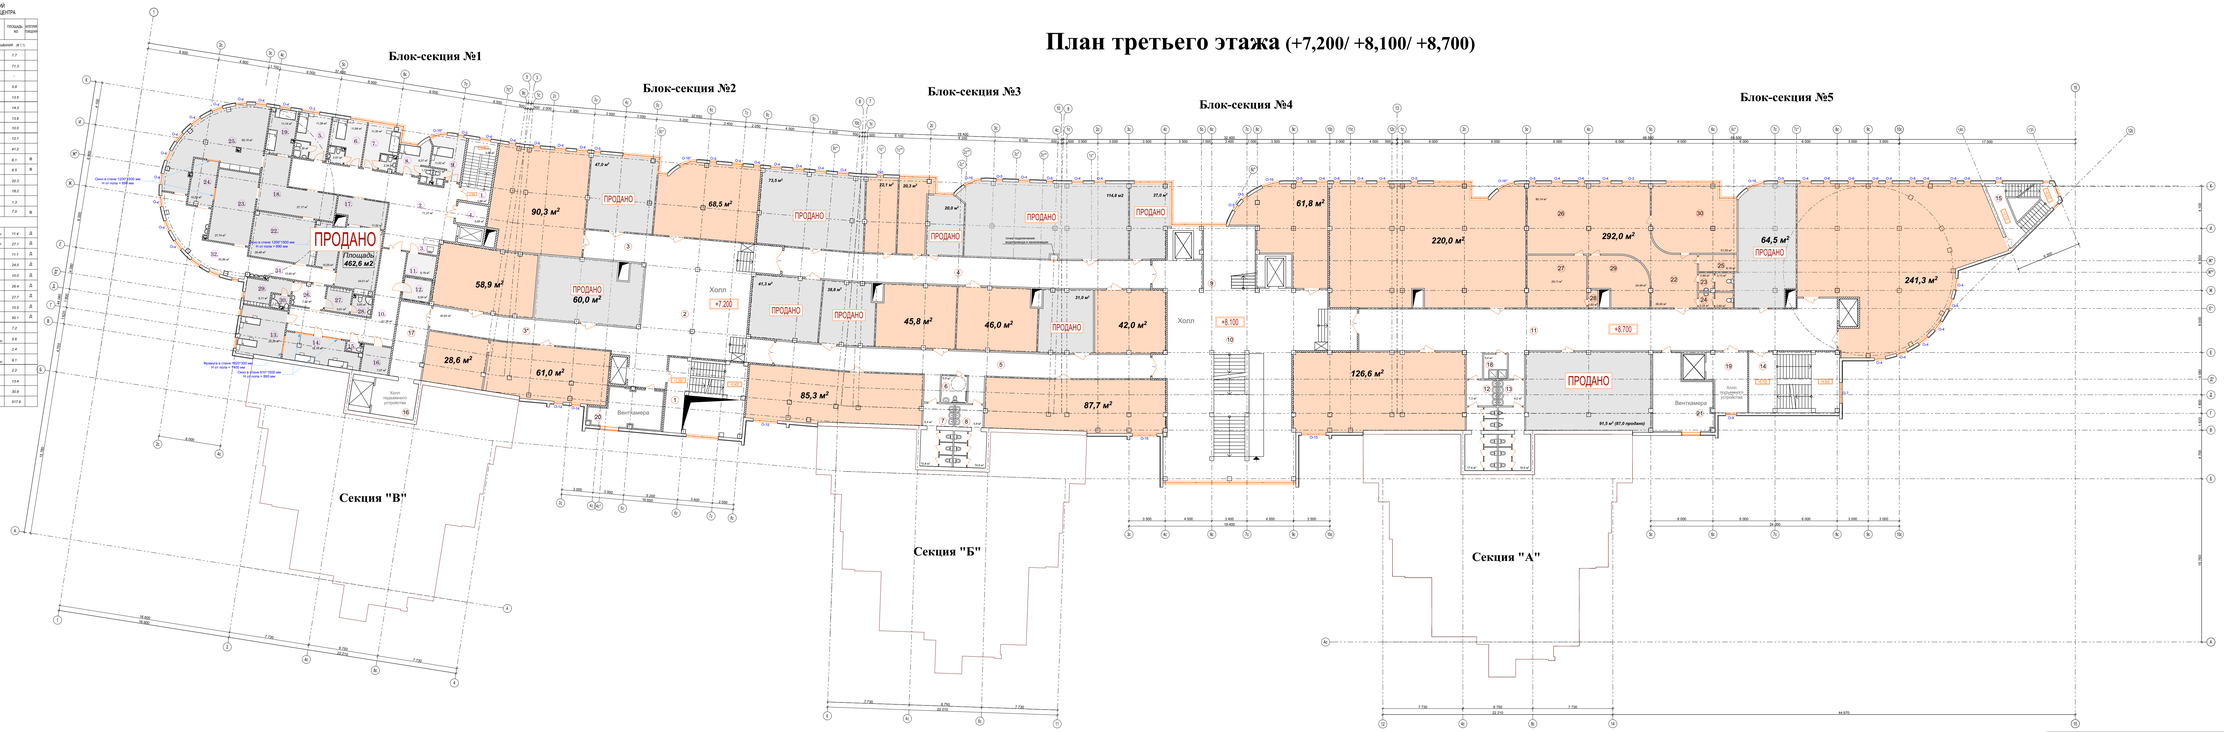

- Предлагаются на продажу

- Проданные помещения

ЭКСПЛИКАЦИЯ ПОМЕЩЕНИЙ ОФТАЛЬМОЛОГИЧЕСКОГО МЕД. ЦЕНТРА

НОМЕР ПОМЕЩЕНИЯ	НАИМЕНОВАНИЕ	ПЛОЩАДЬ М2	ВОТЕРИ ПЛОЩАДЬ
ВЕРХОЛА ПОДЕЛЕНИЕ СТАЦИОНАРА ФРУЗЕСО ГОНИОСКОПИЕЙ (№ 1-1)			
1.	Лестничная клетка	7.7	
2.	Холл	71.0	
3.	Пост медсестры	-	
4.	Зона безопасности МГН	5.8	
5.	1-но местная палата с с/у	13.0	
6.	1-но местная палата с с/у	14.2	
7.	1-но местная палата с с/у	13.6	
8.	1-но местная палата с с/у	10.0	
9.	1-но местная палата с с/у	12.1	
10.	Коридор	47.2	
11.	Кладовая мед. оборудования	6.1	Д
12.	Кладовая медицинского инструментария	6.0	Д
13.	4-х местная палата	20.3	
14.	4-х местная палата	19.2	
15.	Сан. узел	1.3	
16.	Кладовая белья/чистильная комн	7.0	Д
ОПЕРАЦИОННЫЙ БЛОК			
17.	Помещение небольшого больного с операцией	11.4	Д
18.	Помещение небольного больного с операцией	27.1	Д
19.	Палата интенсивного ухода	11.1	Д
20.	Малая операционная	24.0	Д
21.	Стерилизационная	10.0	Д
22.	Малая операционная	24.4	Д
23.	Малая операционная	27.7	Д
24.	Стерилизационная	10.0	Д
25.	Операционная	50.1	Д
26.	Шлюз при входе в операбло	7.2	
27.	Отсек для хранения стерильной одежды, обуреднимых инвентарьбельем, шкафчиков	6.6	
28.	Сан. узел	2.4	
29.	Отсек для хранения стерильной одежды, обуреднимых инвентарьбельем, шкафчиков	8.1	
30.	Сан. узел	2.2	
31.	Коридор	13.4	
32.	Коридор	34.8	
	Всего:	377.9	

ЭКСПЛИКАЦИЯ ВСТРОЕНО-ПРИСТРОЕННЫХ ПОМЕЩЕНИЙ ОБЩЕСТВЕННОГО НАЗНАЧЕНИЯ 3 ЭТАЖА

НОМЕР ПОМЕЩЕНИЯ	НАИМЕНОВАНИЕ	ПЛОЩАДЬ М2	ВОТЕРИ ПЛОЩАДЬ
ОБЩЕСТВЕННЫЕ ПОМЕЩЕНИЯ ДЛЯ ОБЩЕГО ПОЛЬЗОВАНИЯ			
1	Лестничная клетка	13.4	
2	Холл	143.3	
3	Коридор	16.4	
3*	Коридор	40.6	
4	Коридор	90.8	
5	Коридор	81.9	
6	Сан. узел МГН	5.8	
7	Сан. узел Ж	17.2	
8	Сан. узел М	19.8	
9	Лестничная клетка	26.8	
10	Холл	192.6	
11	Коридор	170.3	
12	Сан. узел Ж	24.8	
13	Сан. узел М	22.8	
14	Лестничная клетка	21.1	
15	Лестничная клетка	13.4	
	Всего:	921.9	
ХОЗЯЙСТВЕННО-ПРОИЗВОДСТВЕННЫЕ ПОМЕЩЕНИЯ			
16	Холл подъемного устройства	14.6	
17	Коридор	16.7	
18	Комната уборочного инвентаря	5.4	Вн
19	Холл подъемного устройства	20.4	
	Всего:	57.1	
ТЕХНИЧЕСКИЕ ПОМЕЩЕНИЯ			
20	Приточная вентиляция	28.8	Д
21	Приточная вентиляция	37.2	Д
	Всего:	66.0	
ОФИС ГУДЕЙ 292,2 м²			
22	Зона приема и ожидания посетителей	26.0	
23	Сан. узел Ж	5.7	
24	Сан. узел М	4.8	
25	Комната приема пищи	5.5	
26	Рабочая зона	80.1	
27	Комната переговоров	28.1	
28	Подсобное помещение	1.9	
29	Кабинет директора	24.5	
30	Рабочая зона	70.9	
	Всего:	250.2	
ОФИС 274 м²			
31	Холл	22.3	
32	Коридор	12.0	
33	Сан. узел Ж	3.1	
34	Сан. узел М	2.6	
35	Помещение хранения уборочного инвентаря и мат. средств	1.8	Вн
36	Комната приема пищи	6.1	
37	Рабочий кабинет	40.0	
38	Рабочий кабинет	38.0	
39	Рабочий кабинет	37.0	
40	Коридор	23.3	
41	Серверная	5.4	
42	Конференц-зал	66.3	
43	Рабочий кабинет	35.9	
	Всего:	274.9	

изм.	кол.	лист	N док.	подпись	дата
ГИП		Закончевский			
Архитектор		Старостина			

3-2013

ГОРОД ВЛАДИМИР. УЛИЦА МИРА

Жилой комплекс со встроено-пристроенными помещениями общественного назначения

План 3 этажа
М 1:200

Стадия	Лист	Листов
П		

ООО "ПРОМБИЗНЕС СТРОЙ"

Взам. инв. N

Подпись и дата

Инв. N подл.