


№№ помещений	Наименование	Площадь м ²	Итого помещений
СЛУЖЕБНО-УСЛУЖЕБНЫЕ ПОМЕЩЕНИЯ			
1.	Лестничная клетка	3,6	
2.	Тамбур-шлюз	3,5	
3.	Лестничная клетка	14,5	
4.	Зона безопасности МТН	5,6	
5.	Тамбур	2,4	
6.	Коридор	35,3	
7.	Вестибюль	38,4	
8.	Тамбур	5,8	
9.	Кладовая для посуды	3,2	Б4
10.	Складские помещения	8,5	Д
11.	Гладильная	13,1	Б3
12.	Кладовая чистой белья	9,6	Б4
13.	Кладовая чистой белья	9,1	Б4
14.	Габаритная для персонала	14,4	
15.	Сан. узел	2,0	
16.	Душная	3,5	
17.	Габаритная для персонала	18,5	
18.	Сан. узел	2,1	
19.	Душная	3,6	
20.	Бытовое помещение для персонала	13,0	
21.	Бытовое помещение для персонала	12,0	
22.	Бытовое помещение для персонала	12,2	
23.	Кладовая отходы	4,5	Б3
24.	Кладовая для персонала	13,2	Б3
25.	Душная	19,4	Б2
26.	Кладовая для хранения материалов и инвентаря	7,2	Б3
27.	Кладовая для хранения материалов	11,4	Б3
28.	Тамбур	14,6	
29.	Коридор	58,4	
30.	Помещение прачечной	31,1	
31.	Буфет	14,2	
32.	Кладовая для мебели	10,2	Б4
33.	Менская	4,4	Д
34.	Кладовая инвентаря по уборке помещений	10,7	Б4
35.	Полочная инвентаря	15,9	Д
36.	Бытовое помещение для персонала	13,7	
37.	Сан. узел	1,3	
38.	Кладовая для хранения инвентаря	7,0	Б4
39.	Электрощитовая	6,1	Б4
40.	Кладовая для хранения инвентаря	9,5	Б3
41.	Бытовое помещение для персонала	8,4	
Итого:		310,7	

№№ помещений	Наименование	Площадь м ²	Итого помещений
ОБЩЕСТВЕННЫЕ ПОМЕЩЕНИЯ ДЛЯ ОБЩЕГО ПОЛЬЗОВАНИЯ			
1	Тамбур	8,1	
2	Лестничная клетка	33,0	
3	Коридор	107,1	
4	Зона безопасности МТН	15,3	
5	Тамбур	3,2	
6	Лестничная клетка	22,3	
7	Вестибюль	44,3	
8	Тамбур-шлюз	15,9	
9	Коридор	151,6	
10	Сан. узел МТН	5,8	
11	Сан. узел Ж	24,2	
12	Сан. узел М	24,8	
13	Тамбур	10,4	
14	Вестибюль	209,5	
15	Лестничная клетка	19,3	
16	Тамбур-шлюз	9,2	
17	Зона безопасности МТН	27,8	
18	Холл	121,4	
19	Сан. узел Ж	18,0	
20	Сан. узел М	17,0	
21	Лестничная клетка	11,4	
Итого:		953,4	
КОММЕРЧЕСКИЕ ПРОИЗВОДСТВЕННЫЕ ПОМЕЩЕНИЯ			
22	Разгрузочная 1	65,6	Б3
23	Холл подъемного устройства	14,6	
24	Коридор	28,2	
25	Холл	32,3	
26	Разгрузочная 2	84,0	Б3
27	Холл подъемного устройства	15,2	
28	Комната уборочного инвентаря	4,0	Б4
29	Коридор	9,3	
Итого:		244,2	
ТЕХНИЧЕСКИЕ ПОМЕЩЕНИЯ			
30	Грипная камера	32,3	Д
31	Грипная камера	29,8	Д
32	Коридор	9,3	
33	Тепловой пункт	74,8	Д
34	Грипная камера	19,8	Д
Итого:		166,8	

План цокольного этажа (-3,600/ -2,700/ -2,100)

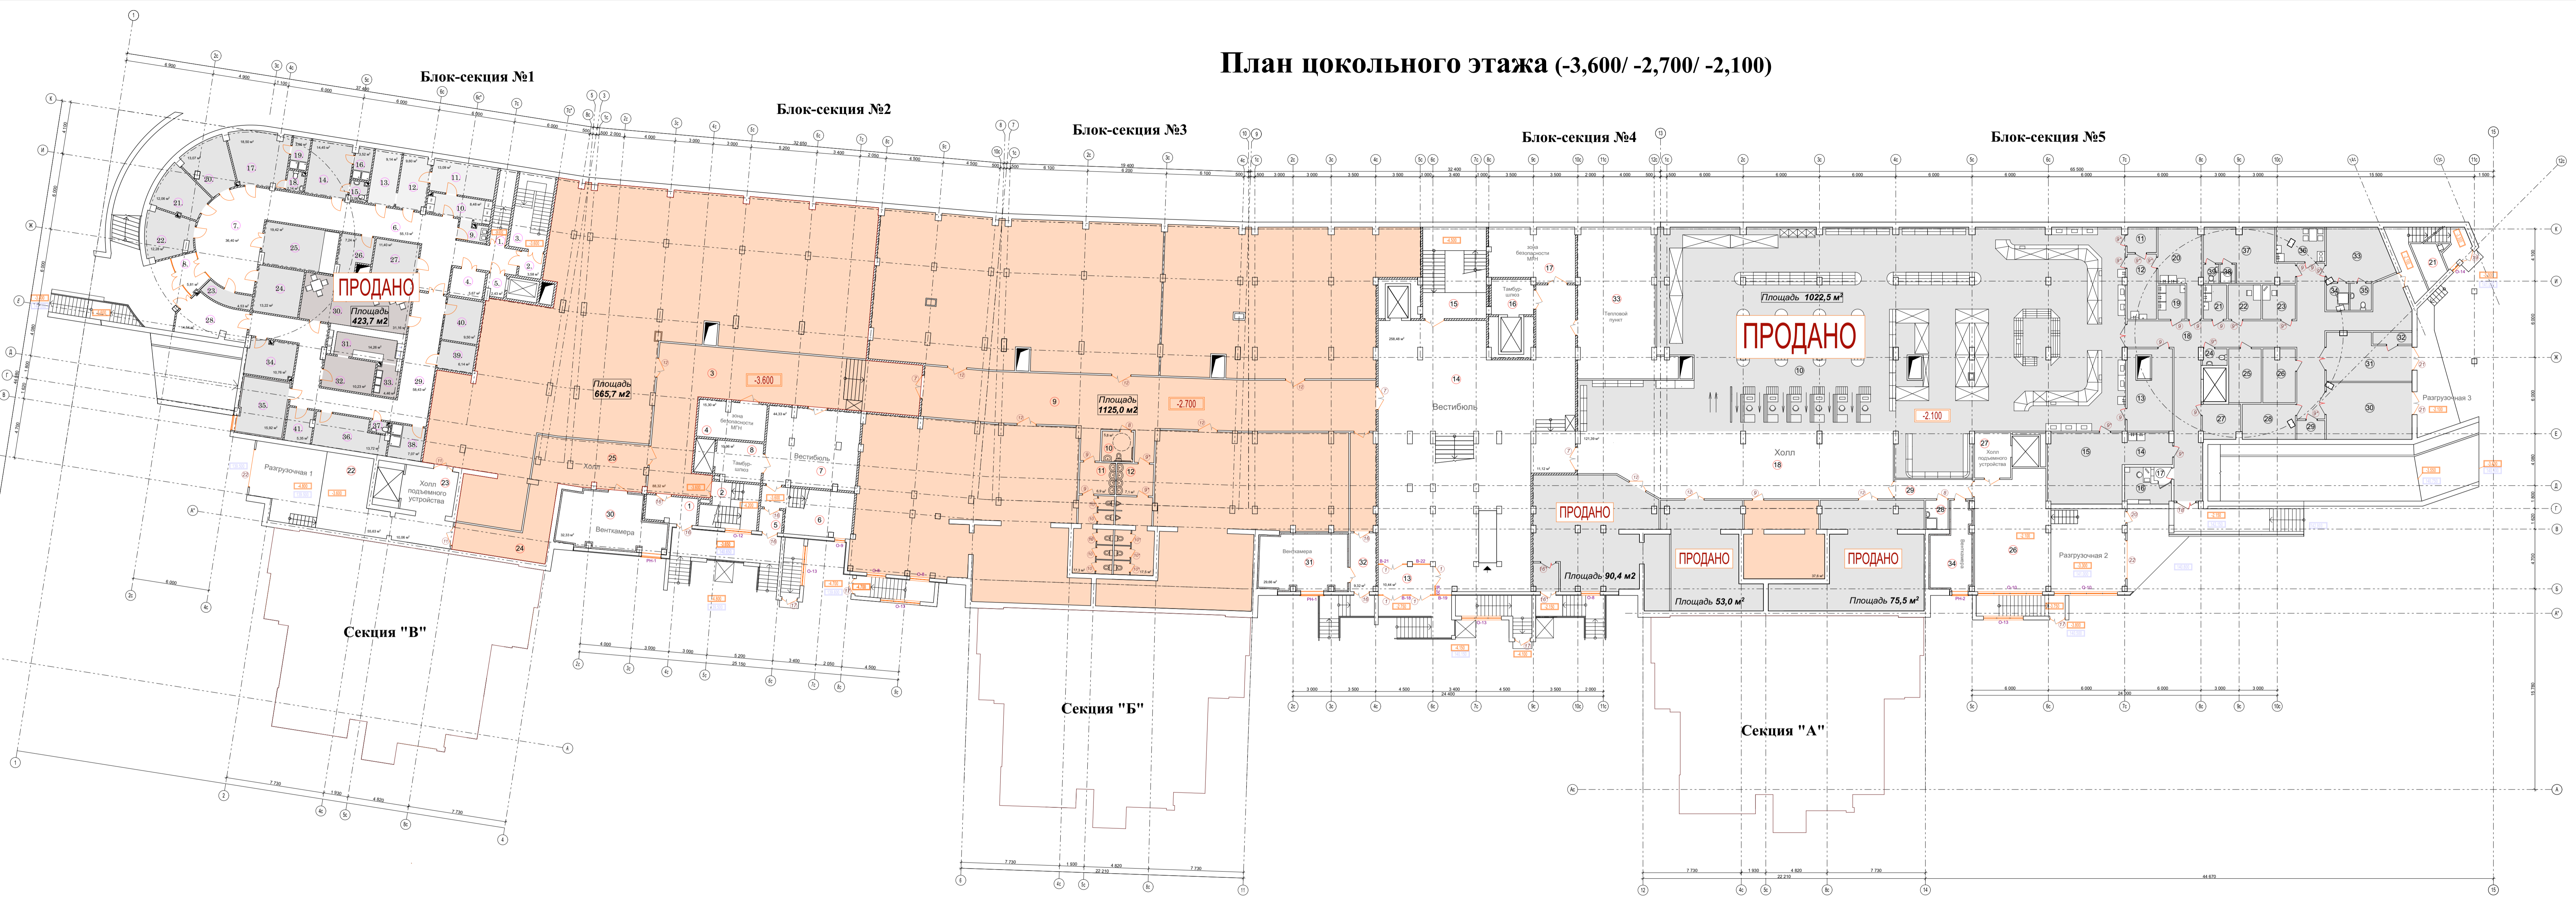

- Предлагаются на продажу

- Проданные помещения

Имя, № подл. Подпись и дата. Взам. инв. №

3-2013					
ГОРОД ВЛАДИМИР. УЛИЦА МИРА					
изм.	коп.	лист	№ док.	подпись	дата
Жилой комплекс со встроенно-пристроенными помещениями общественного назначения					
План цокольного этажа М 1:200					
Гип	Зачисленный	Студия		Лист	Листов
Архитектор	Старостина	П			
					ООО "ПРОМБИЗНЕС СТРОЙ"