


НОМЕР ПОМЕЩЕНИЯ	НАИМЕНОВАНИЕ	ПЛОЩАДЬ М2	МЕТАЛЛ. ОГРАЖДЕНИЕ
ОБЩЕСТВЕННЫЕ ПОМЕЩЕНИЯ СТАЦИОНА ДНЕВНОГО ПРИБЛИЖЕНИЯ № 3.4			
1.	Лестничная клетка	7,7	
2.	Холл	84,7	
3.	Зона безопасности МТН	8,8	
4.	Библиотека	10,4	
5.	Библиотека	10,7	
6.	Библиотека	28,3	
7.	Библиотека	25,5	
8.	Библиотека	12,7	
9.	Комната уборочного инвентаря	1,3	В
10.	Сан. узел	3,0	
11.	Сан. узел МТН	3,9	
12.	Библиотека функциональной направленности	14,6	
ВХОДНОЕ ОТДЕЛЕНИЕ СТАЦИОНА ДНЕВНОГО ПРИБЛИЖЕНИЯ № 3.4			
15.	Коридор	34,0	
16.	1-но местная палата с оу	11,2	
17.	Кладовая мед. принадлежностей	13,4	В
18.	Проложенный кабинет	18,5	
19.	Лестничная клетка	3,7	
20.	Холл	41,1	
21.	1-но местная палата с оу	10,9	
22.	1-но местная палата с оу	11,5	
23.	1-но местная палата с оу	11,9	
24.	1-но местная палата с оу	11,5	
25.	1-но местная палата с оу	12,5	
26.	1-но местная палата с оу	12,8	
27.	ДЕТСКОЕ ОТДЕЛЕНИЕ СТАЦИОНА ДНЕВНОГО ПРИБЛИЖЕНИЯ № 3.4		
28.	Коридор	40,8	
29.	Лестничная клетка	3,5	
30.	Комната отдыха	6,7	В
31.	1-но местная палата с оу	9,6	
32.	1-но местная палата с оу	9,4	
33.	1-но местная палата с оу	9,2	
34.	1-но местная палата с оу	9,4	
35.	1-но местная палата с оу	10,3	
36.	Библиотека функциональной направленности	20,2	
37.	Детская игровая зона	14,0	
38.	Проложенный кабинет	20,0	
Всего: 918,2			

План второго этажа (+4,200/ +4,500/ +5,100)

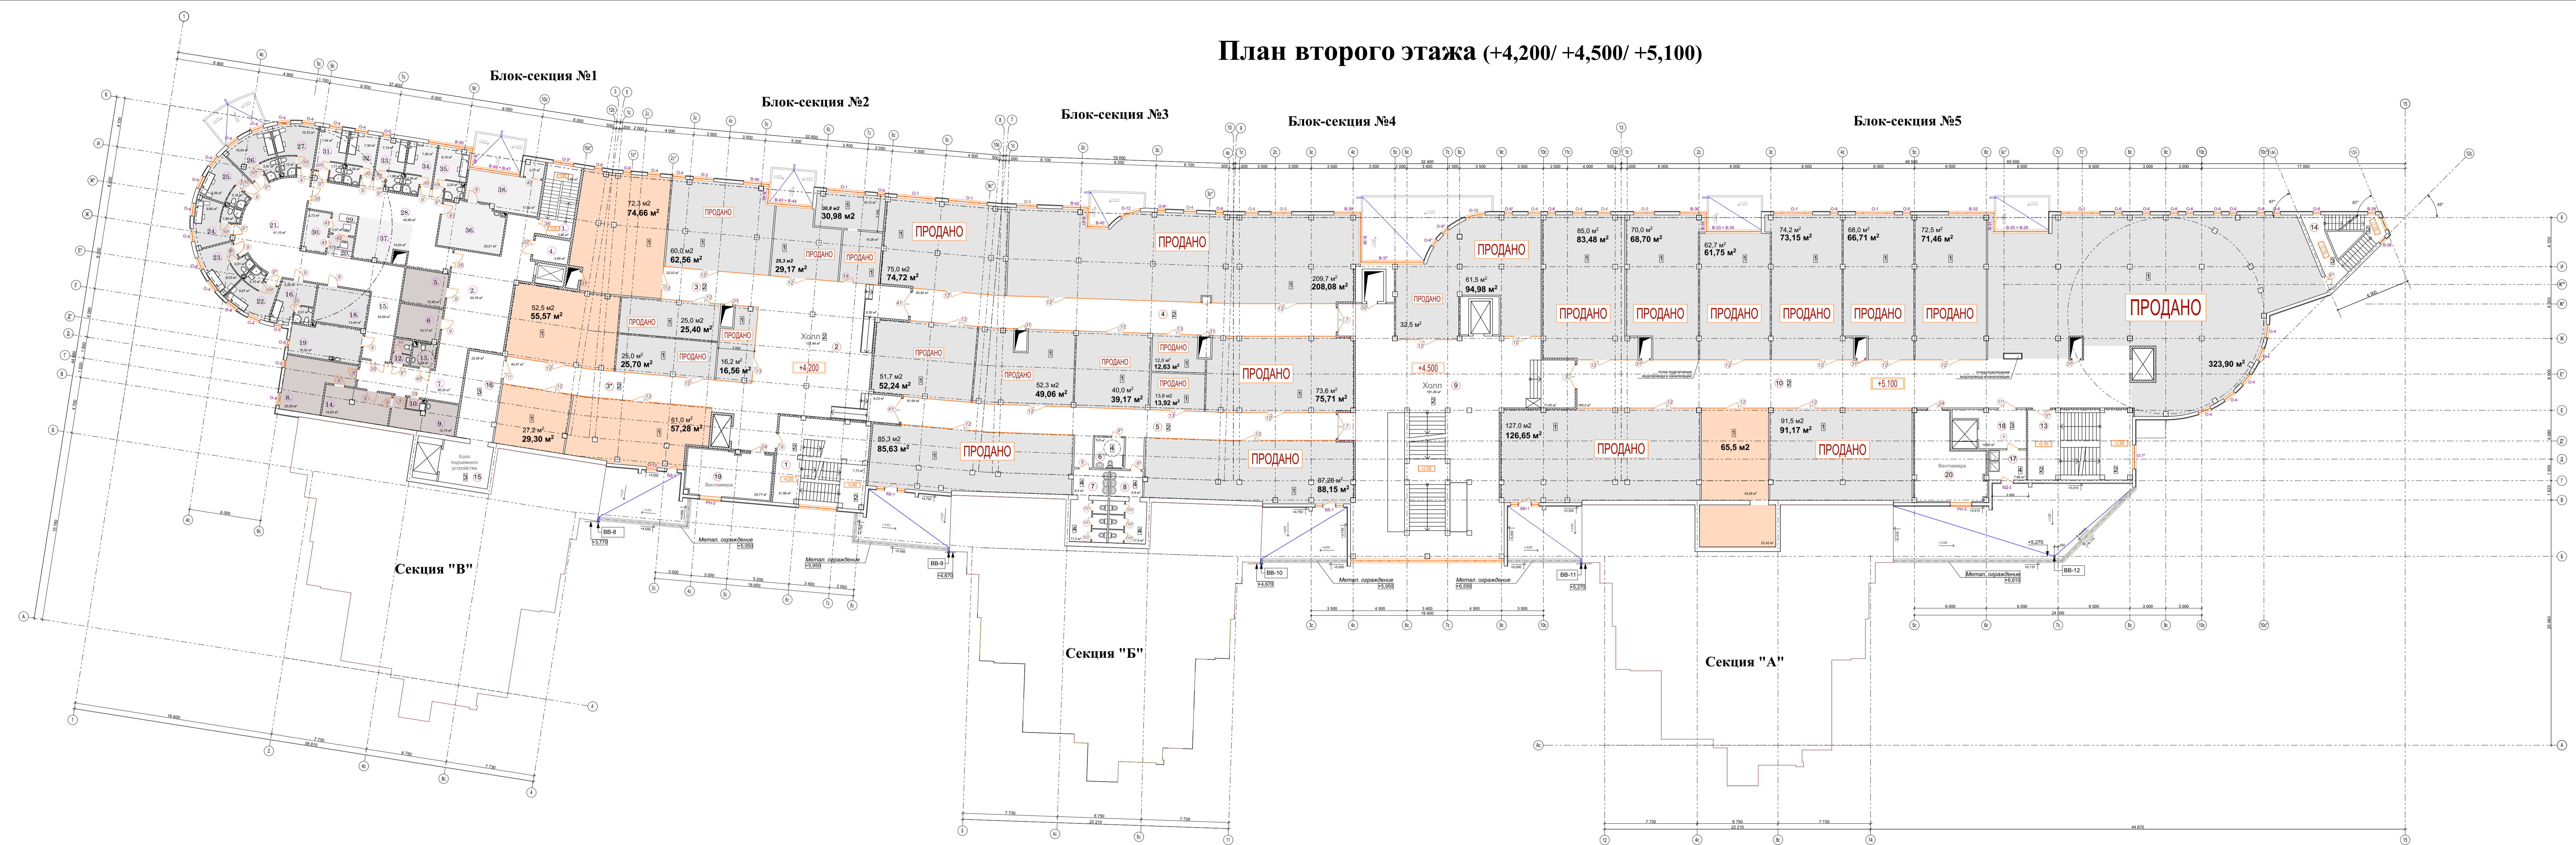

НОМЕР ПОМЕЩЕНИЯ	НАИМЕНОВАНИЕ	ПЛОЩАДЬ М2	МЕТАЛЛ. ОГРАЖДЕНИЕ
ОБЩЕСТВЕННЫЕ ПОМЕЩЕНИЯ ДЛЯ ОБЩЕГО ПОЛЬЗОВАНИЯ			
1	Лестничная клетка	39,6	
2	Холл	137,4	
3	Коридор	22,0	
4	Коридор	40,0	
5	Коридор	56,8	
6	Сан. узел МТН	5,8	
7	Сан. узел Ж	17,2	
8	Сан. узел М	16,8	
9	Холл	202,9	
10	Коридор	189,2	
11	Лестничная клетка	31,1	
12	Лестничная клетка	12,4	
Всего: 901,8			
КОММУНИКАЦИОННО-ТЕХНИЧЕСКИЕ ПОМЕЩЕНИЯ			
15	Холл подвального устройства	14,6	
16	Коридор	22,2	
17	Комната уборочного инвентаря	7,8	В
18	Холл подвального устройства	14,0	
Всего: 58,2			
ТЕХНИЧЕСКИЕ ПОМЕЩЕНИЯ			
19	Приточная вентилятор	26,7	Д
20	Приточная вентилятор	37,2	Д
Всего: 63,9			

- Предлагаются на продажу

- Проданные помещения

Примечания:
— - Стекло закаленное
 1. Ведомость заполнения проемов см. лист АР- 69-74.

Имя, инв. №, дата
 Подпись и дата
 Взам. инв. №

01/2015 - АР			
ГОРОД ВЛАДИМИР. УЛИЦА МИРА			
Жилой комплекс со встроенно-пристроенными помещениями общественного назначения			
Стдия	Лист	Листов	
П	9		
ООО "ПРОМБИЗНЕС СТРОЙ"			