


№№ помещений	Наименование	Площадь, кв. м	Витр. площадь, кв. м
Административно-офисный блок помещений (в 4-х эт.)			
1.	Лестничная клетка	7,7	
2.	Холл	38,8	
3.	Лестничная клетка	11,8	
4.	Зона библиотечности МПТ	8,8	
5.	Конференц-зал на 15 мест	36,2	
6.	Конференц-зал на 24 места	33,2	
7.	Гостиная/кабинет при конференц-зале	17,8	
8.	Рабочий кабинет	15,4	
9.	Рабочий кабинет	28,5	
10.	Рабочий кабинет	28,3	
11.	Холл	36,4	
Служебно-вспомогательный блок помещений			
12.	Кладовая	72,8	
13.	Служебная	13,1	
14.	Служебная	12,5	
15.	Комната хранения посуды	7,5	
16.	Кладовая спецодежды и инвентаря	9,3	83
17.	Кладовая закусочного оборудования	12,3	
18.	Кладовая посуды	17,8	83
19.	Кладовая посуды, тарелок и столовых принадлежностей	9,5	83
20.	Кладовая паровой аппаратуры	22,8	83
21.	Сам. уклад для МТУ	5,1	
22.	Кладовая мебели	18,8	8
23.	Кладовая мебели	11,4	8
24.	Кладовая мебели	11,3	8
25.	Кладовая мебели	11,3	8
Гостевой блок помещений			
26.	Помещение сувенирной лавки	18,6	
27.	Сам. уклад	2,9	
28.	Служебная	18,8	
		<b>Всего:</b>	<b>322,4</b>

# План четвертого этажа (+11,400/ +11,700/ +12,300)

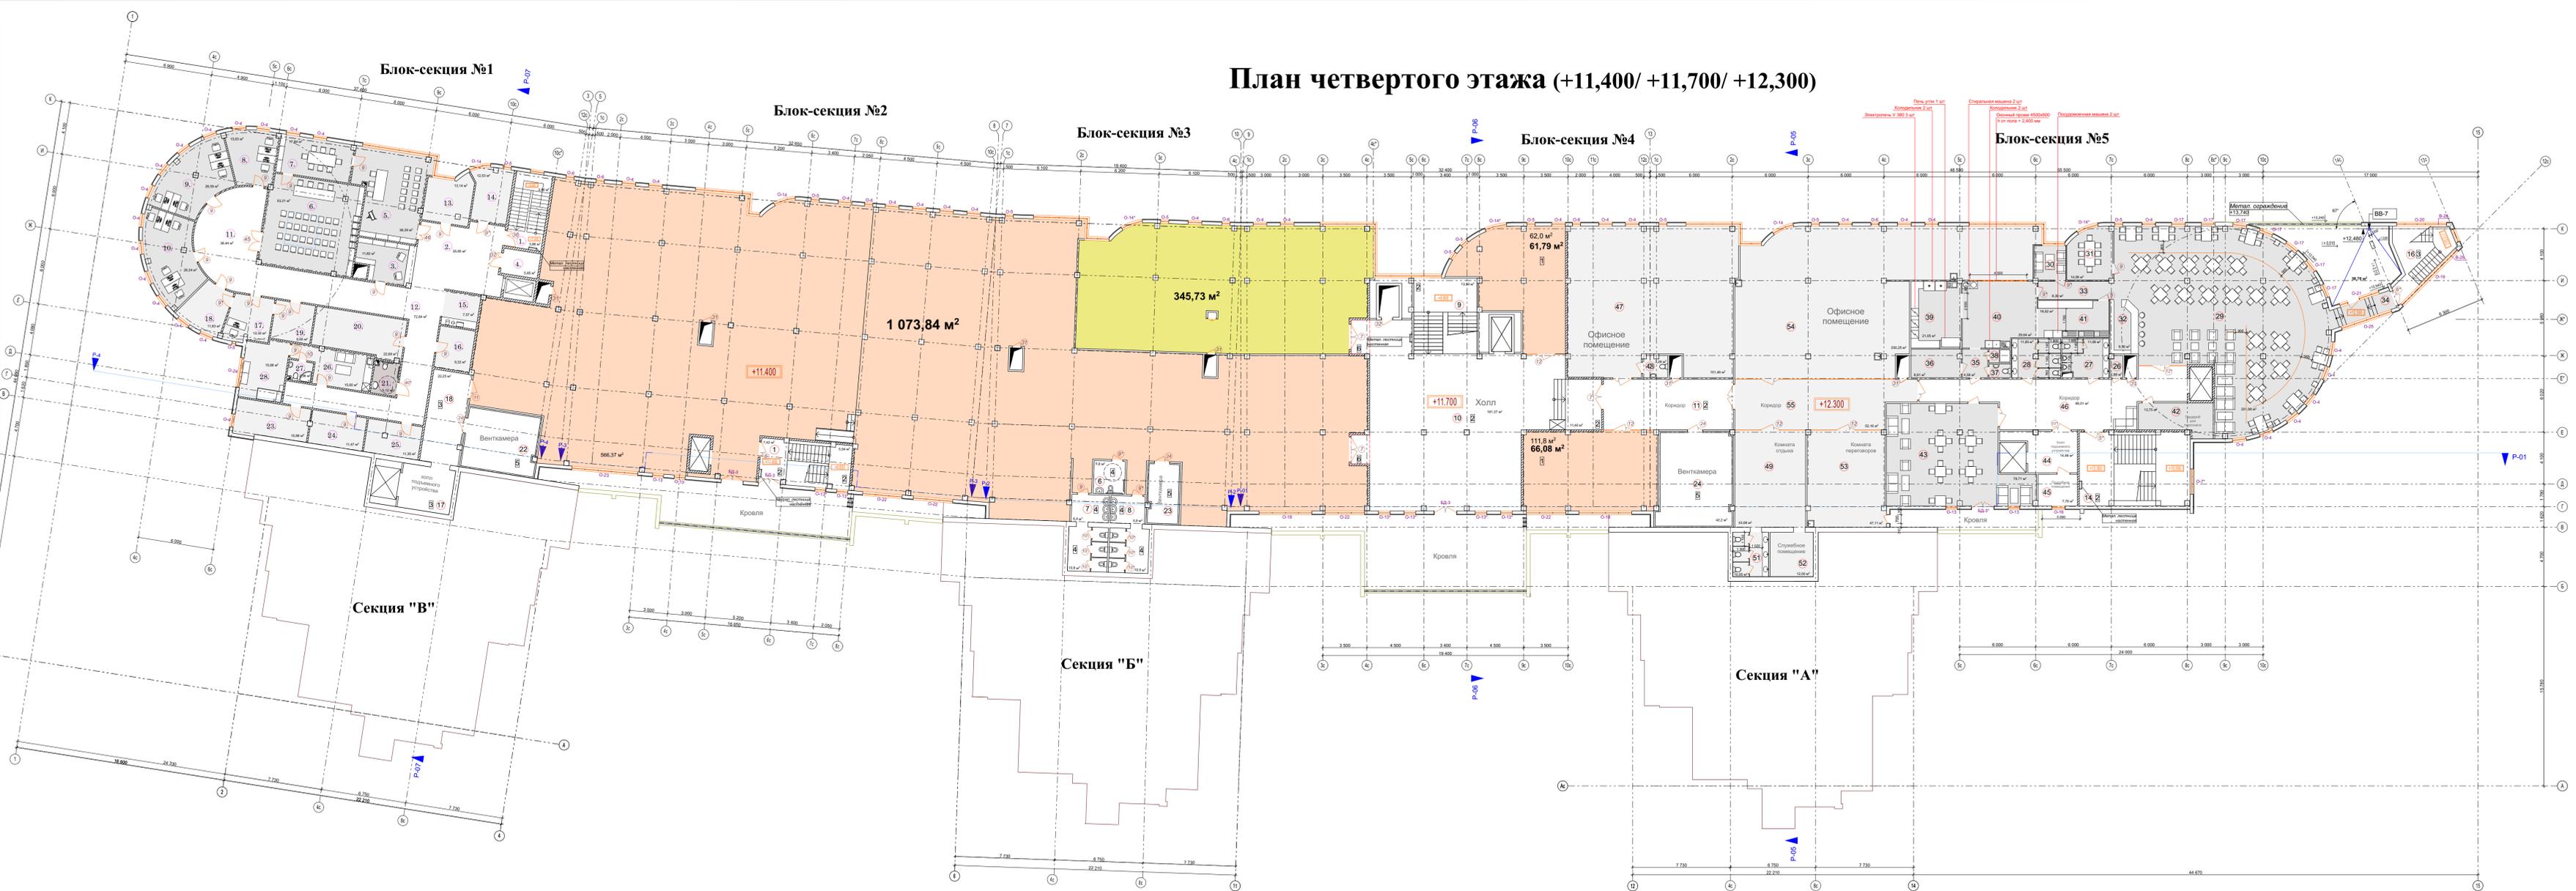

№№ помещений	Наименование	Площадь, кв. м	Витр. площадь, кв. м
Общественные помещения для общего пользования			
1	Лестничная клетка	13,3	
6	Сам. уклад МПТ	5,8	
7	Сам. уклад Ж	17,2	
8	Сам. уклад М	16,8	
9	Лестничная клетка	13,5	
10	Холл	192,7	
11	Коридор	41,4	
14	Лестничная клетка	31,1	
16	Лестничная клетка	6,2	
		<b>Всего:</b>	<b>339,0</b>
Кухонно-гостиничные помещения			
17	Холл подпольного устройства	14,6	
18	Коридор	22,2	
		<b>Всего:</b>	<b>36,8</b>
Технические помещения			
22	Вытяжная вентилятор	28,6	В
23	Вытяжная вентилятор	12,6	В
24	Вытяжная вентилятор	42,2	В
		<b>Всего:</b>	<b>83,6</b>
Помещения ресторана быстрого обслуживания			
25	Газовый	5,8	
26	Подсобное помещение	1,6	
27	Сам. уклад для посетителей М	11,0	
28	Сам. уклад для посетителей Ж	11,8	
29	Зал для посетителей на 115 мест	201,8	
30	Зал для посетителей на 4 места	6,7	
31	Зал для посетителей на 8 места	14,06	
32	Бар	8,3	
33	Коридор	8,3	
34	Коридор	7,7	
35	Табур	4,5	
36	Служебное помещение	8,9	
37	Сам. уклад для персонала	1,9	
38	Душевая	1,8	
39	Горючий шаг	21,0	Г
40	Помещение хранения, расфасовки и подготовки продуктов и реализации	29,6	Д
41	Минерал	18,5	Д
42	Газовый для персонала	13,7	
43	Зал для посетителей на 32 места	78,7	
44	Холл подпольного устройства	14,4	
45	Подсобное помещение	7,7	
46	Коридор	66,0	
		<b>Всего:</b>	<b>534,3</b>
Офисные помещения			
47	Офис	191,4	
48	Сам. уклад	3,3	
49	Комната отдыха	43,0	
51	Сам. уклад	10,0	
52	Служебное помещение	12,0	
53	Комната переговоров	47,1	
54	Офис	200,2	
55	Коридор	53,1	
		<b>Всего:</b>	<b>916,1</b>

Имя, № подл., Подпись и дата, Взам. инв. №

Примечания:  
 1. Водосток заполнения проемов см. лист AP-78-81.  
 2. Экспликация полов см. лист AP-91-92.

- Предлагаются на продажу  
 - Проданные помещения

01/2015 - AP		ГОРОД ВЛАДИМИР. УЛИЦА МИРА	
Жилой комплекс со встроенно-пристроенными помещениями общественного назначения		Студия	Лист
		П	11
План 4 этажа М 1:200		ООО "ПРОМБИЗНЕС СТРОЙ"	