План подземной автостоянки на отм. -6,250, -6,850.
Масштаб 1:200.

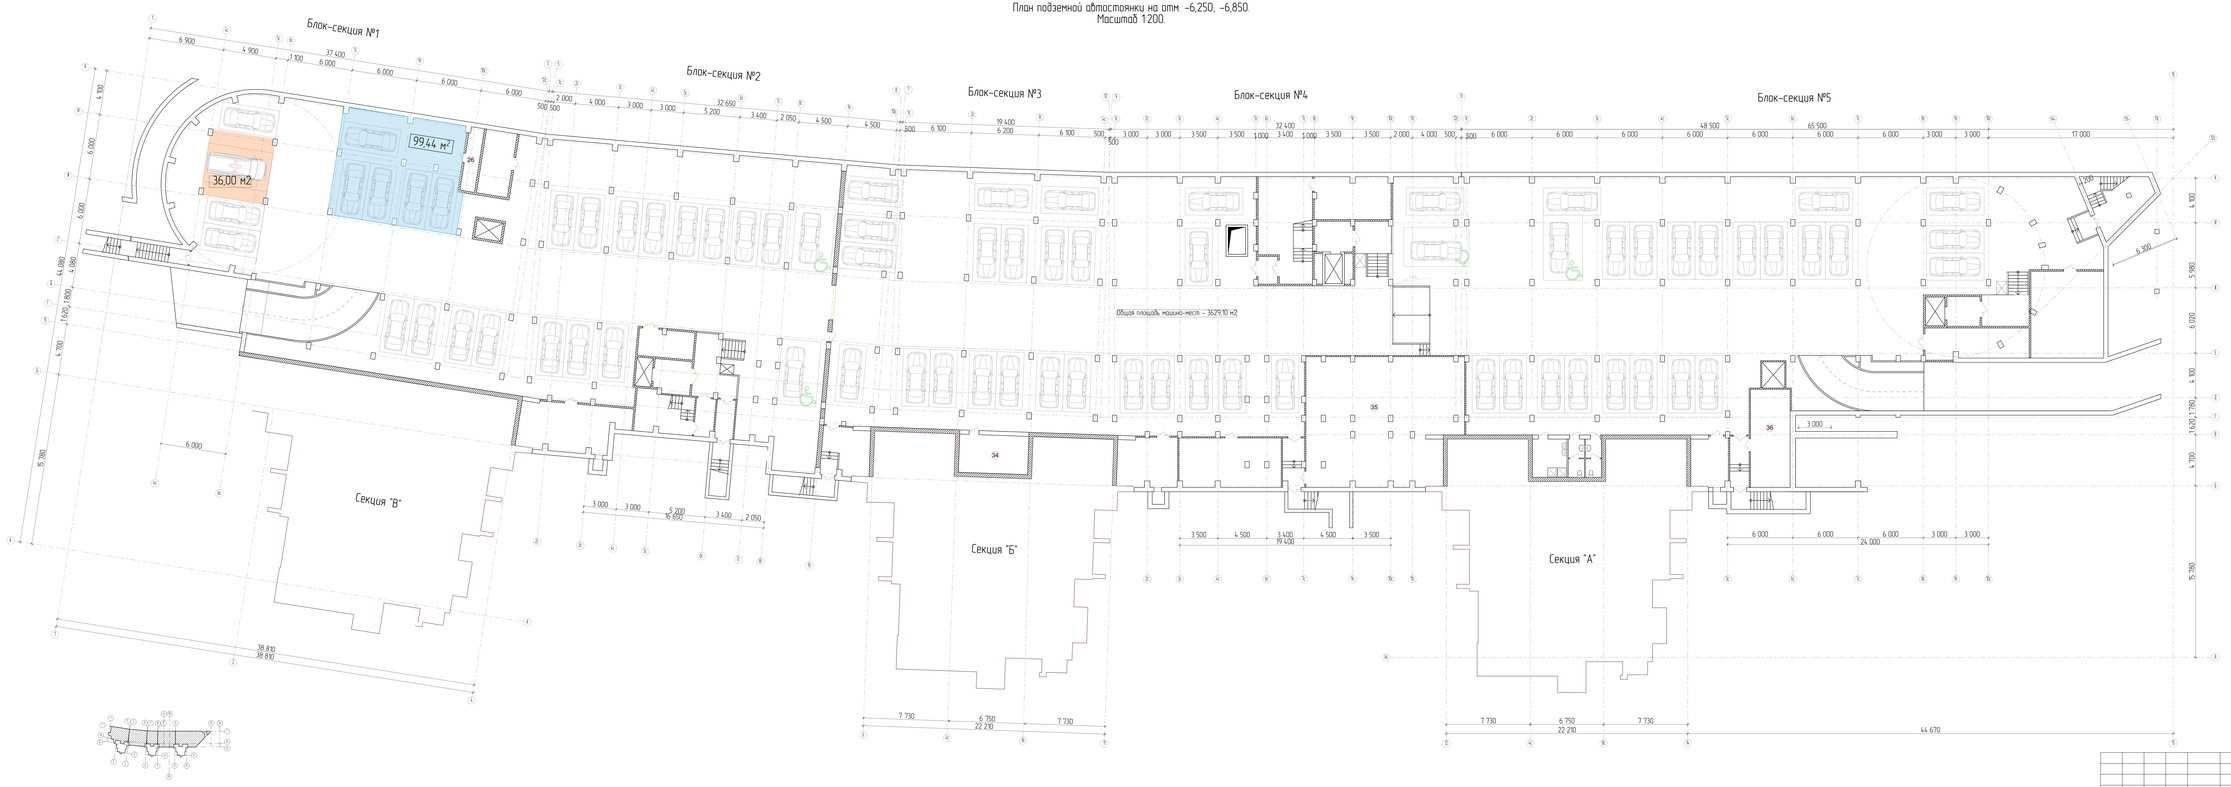

ЭКСПЛИКАЦИЯ ПОМЕЩЕНИЙ ПОДЗЕМНОЙ АВТОМОБИЛЬНОЙ СТОЯНКИ

НОМ ОТДЕЛА	НАИМЕНОВАНИЕ	ПЛОЩАДЬ М2	КАТЕГОРИЯ ПОМЕЩ.
ТЕХНИЧЕСКИЕ ПОМЕЩЕНИЯ ОБЩИЕ			
26	Водомерный узел мед. клиники	7.91	В4
34	Кладовая хранения автомобильных ламп	22.42	В3
35	Помещение ТП	16.174	А
36	Водоприводная насосная станция	32.94	В4
	Всего	225.01	

изм.	кол.	лист	N док.	подпись	дата

01/2015 - АР

Город Владимир. Ул. Мира

Жилой комплекс со встроено-пристроенными помещениями общественного назначения

Стадия	Лист	Листов
П		

ГИП	Романова
Архитектор	Безалев В.В.

План подземной автостоянки на отм. -6,250, -6,850. Масштаб 1:200.

ООО "ПРОМБИЗНЕС СТРОЙ"

Инв. N подл. | Подпись и дата | Взам. инв. N