


План третьего этажа (+7,200/ +8,100/ +8,700)

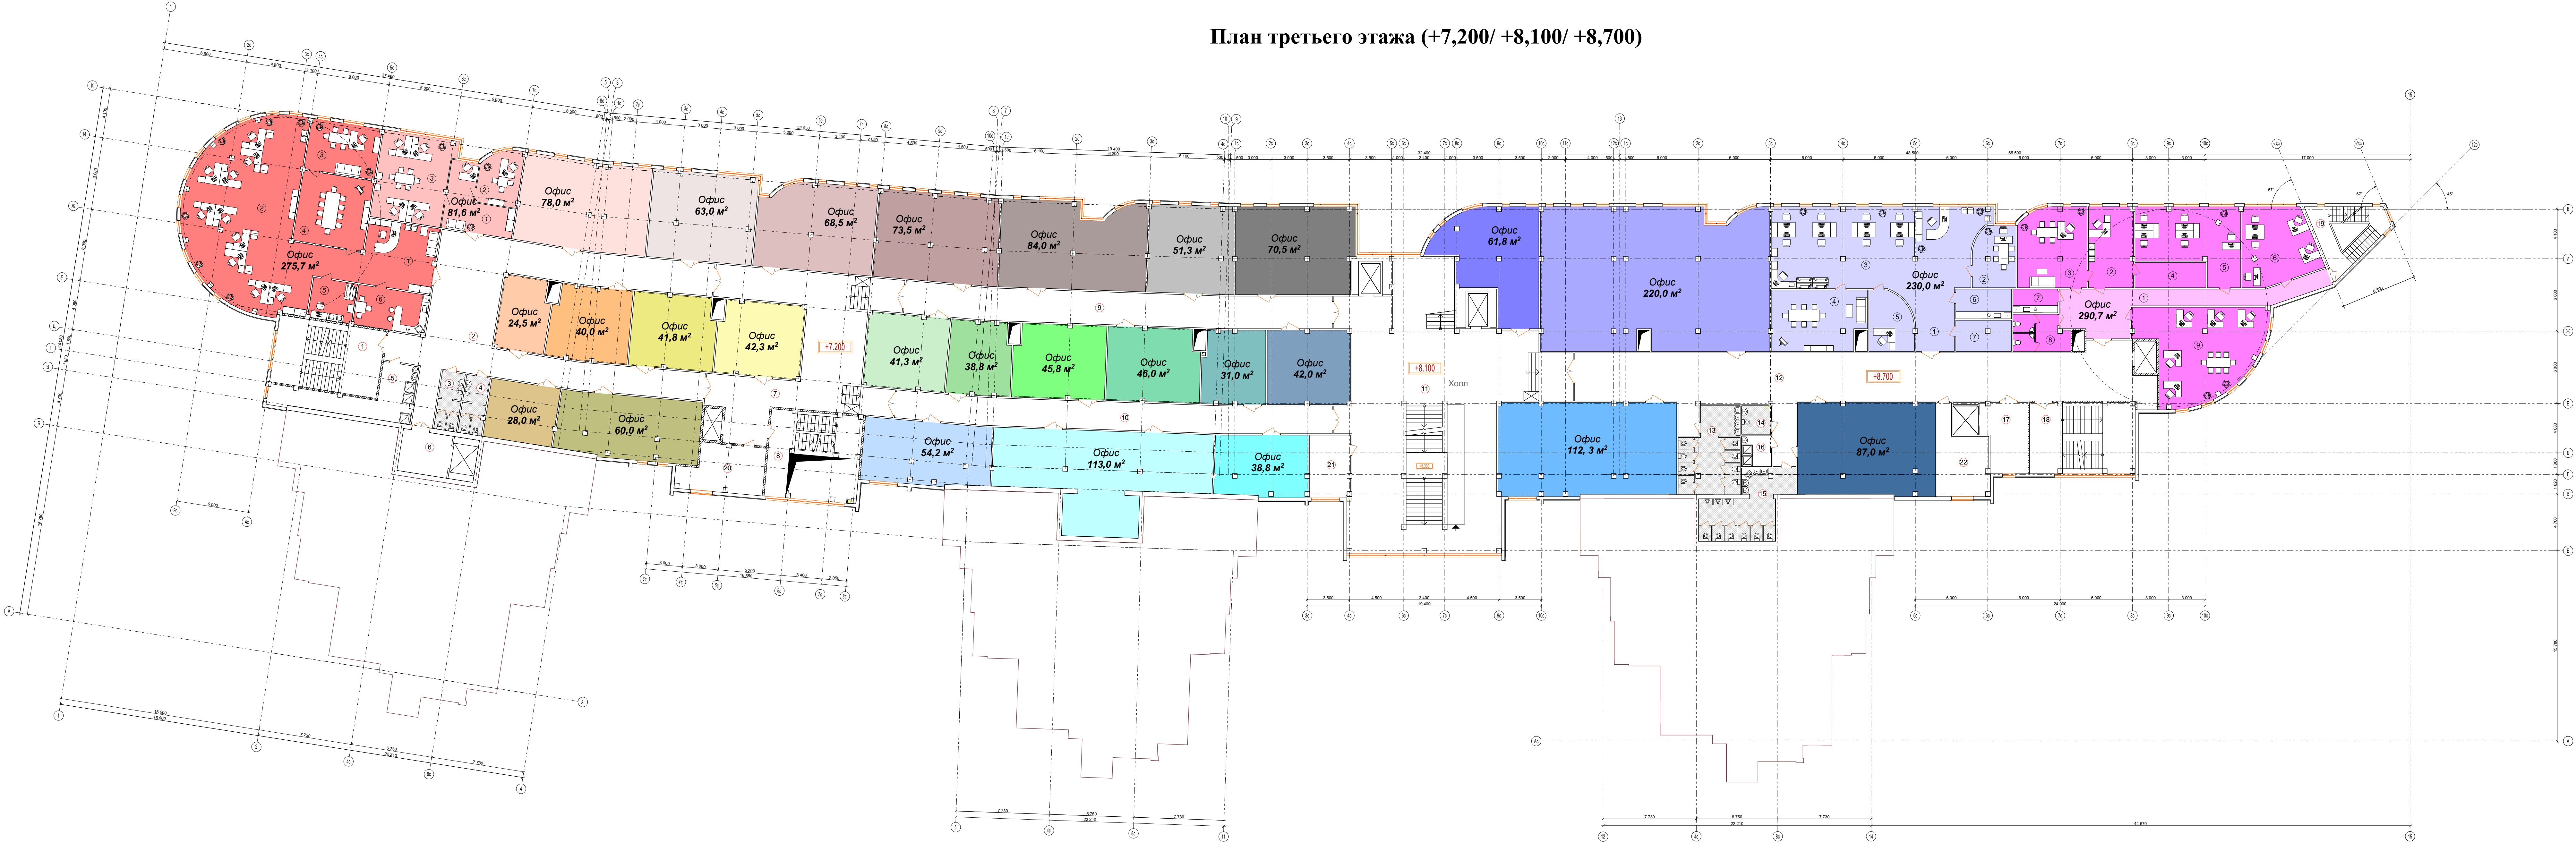

ЭКСПЛИКАЦИЯ ВСТРОЕННО-ПРИСТРОЕННЫХ ПОМЕЩЕНИЙ
ОБЩЕСТВЕННОГО НАЗНАЧЕНИЯ 3 ЭТАЖА

НОМЕР помещения	НАИМЕНОВАНИЕ	ПЛОЩАДЬ кв. м	ИТОГОВЫЙ
ОБЩЕСТВЕННЫЕ ПОМЕЩЕНИЯ ДЛЯ ОБЩЕГО ПОЛЬЗОВАНИЯ			
1	Лестничная клетка 4	31,3	
2	Коридор	189,7	
3	Сан. узел	9,0	
4	Сан. узел	9,2	
7	Коридор	117,4	
8	Лестничная клетка 5	21,1	
9	Коридор	85,6	
11	Холл	236,5	
12	Коридор	58,5	
13	Сан. узел	167,0	
14	Сан. узел МПН	31,9	
15	Сан. узел	5,6	
18	Лестничная клетка 6	42,2	
19	Лестничная клетка 7	30,1	
Всего:		1108,6	

ХОЗЯЙСТВЕННО-ПРОИЗВОДСТВЕННЫЕ ПОМЕЩЕНИЯ			
5	Комната уборочного инвентаря	28,1	В4
6	Холл подъемного устройства	14,6	
16	Комната уборочного инвентаря	6,2	В4
17	Холл подъемного устройства	20,5	
Всего:		69,4	

ТЕХНИЧЕСКИЕ ПОМЕЩЕНИЯ			
20	Приточная вентиляция	25,0	Д
21	Приточная вентиляция	17,6	Д
22	Приточная вентиляция	24,7	Д
Всего:		67,3	

ОБЩ. СТУДИЯ 292,7 м²			
1	Зона приема и ожидания посетителей	32,3	
2	Рабочая зона	151,9	
3	Кабинет директора	24,8	
4	Комната переговоров	34,6	
5	Серверная	12,2	
6	Комната приема лиц	20,0	
Всего:		275,7	

ОБЩ. 81,8 м²			
1	Принимая	22,1	
2	Кабинет директора	15,9	
3	Рабочий кабинет	43,6	
Всего:		81,6	

ОБЩ. СТУДИЯ 288,8 м²			
1	Зона приема и ожидания посетителей	50,0	
2	Кабинет директора	17,7	
3	Рабочая зона	83,6	
4	Комната переговоров	38,3	
5	Рабочий кабинет	17,2	
6	Комната приема лиц	11,3	
7	Подсобное помещение	12,0	
Всего:		230,0	

ОБЩ. 283,3 м²			
1	Коридор	45,7	
2	Принимая	24,8	
3	Кабинет директора	37,3	
4	Архив	12,2	
5	Рабочий кабинет	45,2	
6	Рабочий кабинет	36,7	
7	Комната приема лиц	7,3	
8	Сан. узел	13,2	
9	Рабочий кабинет	68,3	
Всего:		290,7	

3-2013

ГОРОД ВЛАДИМИР. УЛИЦА МИРА

Жилой комплекс
со встроенно-пристроенными помещениями
общественного назначения

План 3 этажа
М 1:200

Стация Лист Листов

П

ООО "ПРОМБИЗНЕС СТРОЙ"

изм.	коп.	лист	N док.	подпись	дата
ГМП	Законодатель	Старостина			
Архитектор	Старостина				

Изм. № N
Подпись и дата
Изм. № N