


НОМЕР ПОМЕЩЕНИЯ	НАИМЕНОВАНИЕ	ПЛОЩАДЬ М ²	КОЭФФИЦИЕНТ	
1.	Салон оптики (Р 3.1)	20.5		
2.	Антенна (Р 3.1)	8.7		
ОБЩЕ ПОЗИЦИОННОЕ ОТДЕЛЕНИЕ				
3.	Тамбур	3.6		
4.	Вестибиль	41.5		
5.	Лестничная клетка	3.8		
6.	Антенна (Р 3.1)	8.6	82	
7.	Коридор	2.6		
8.	Тамбур	3.3		
9.	Вестибиль	39.4		
10.	Лестничная клетка	5.6		
11.	Лестничная клетка	1.8		
12.	Гардероб	7.5		
13.	АТС	1.6		
ДЕТСКОЕ ПОЗИЦИОННОЕ ОТДЕЛЕНИЕ				
14.	Коридор	39.4		
15.	Салон ММУ	3.4		
16.	Кабинет врача офтальмолога	14.5		
17.	Кабинет функциональной диагностики	12.2		
18.	Кабинет врача офтальмолога	12.1		
19.	Процедурный кабинет	13.1		
20.	Кабинет физиотерапии	12.5		
21.	Кабинет электрокардиографии	8.2		
22.	Кабинет физиотерапии	12.6		
ВЗРОСЛОЕ ПОЗИЦИОННОЕ ОТДЕЛЕНИЕ				
23.	Коридор	79.5		
24.	Кабинет врача офтальмолога	13.8		
25.	Кабинет функциональной диагностики	12.1		
26.	Кабинет врача офтальмолога	12.5		
27.	Кабинет лазерной оптики	13.8		
28.	Кабинет лазерной оптики	14.9		
29.	Кабинет функциональной диагностики	12.4		
30.	Салон ММУ	3.0		
31.	Салон ММУ	3.9		
32.	Процедурный кабинет	17.4		
33.	Кабинет функциональной диагностики	18.8		
34.	Комната уборочного инвентаря	1.3	84	
35.	Кабинет физиотерапии	8.6		
36.	Кабинет стоматологии	8.3		
37.	Кабинет электрокардиографии	14.9		
Итого				555.7

НОМЕР ПОМЕЩЕНИЯ	НАИМЕНОВАНИЕ	ПЛОЩАДЬ М ²	КОЭФФИЦИЕНТ
ОБЩЕСТВЕННЫЕ ПОМЕЩЕНИЯ ДЛЯ ОБЩЕГО ПОЛЬЗОВАНИЯ			
1	Лестничная клетка	14.6	
2	Холл	30.9	
3	Коридор	133.2	
4	Коридор	101.6	
5	Салон упол. ММУ	5.8	
6	Салон упол. Ж	24.2	
7	Салон упол. М	24.9	
8	Тамбур	9.0	
9	Вестибиль	220.0	
10	Коридор	198.8	
11	Салон упол. Ж	24.9	
12	Салон упол. М	22.8	
13	Тамбур	7.4	
14	Вестибиль	38.3	
15	Лестничная клетка	44.0	
16	Тамбур	3.5	
17	Лестничная клетка	12.2	
18	Лестничная клетка	5.6	
Итого:		941.4	
ИЗВЕСТИТЕЛЬНО-ПРОИЗВОДСТВЕННЫЕ ПОМЕЩЕНИЯ			
19	Холл подпольного устройства	14.6	
20	Холл	35.2	
21	Комната уборочного инвентаря	2.4	84
22	Холл подпольного устройства	21.4	
Итого:		73.6	

План первого этажа (0,000/+0,900/+1,500)

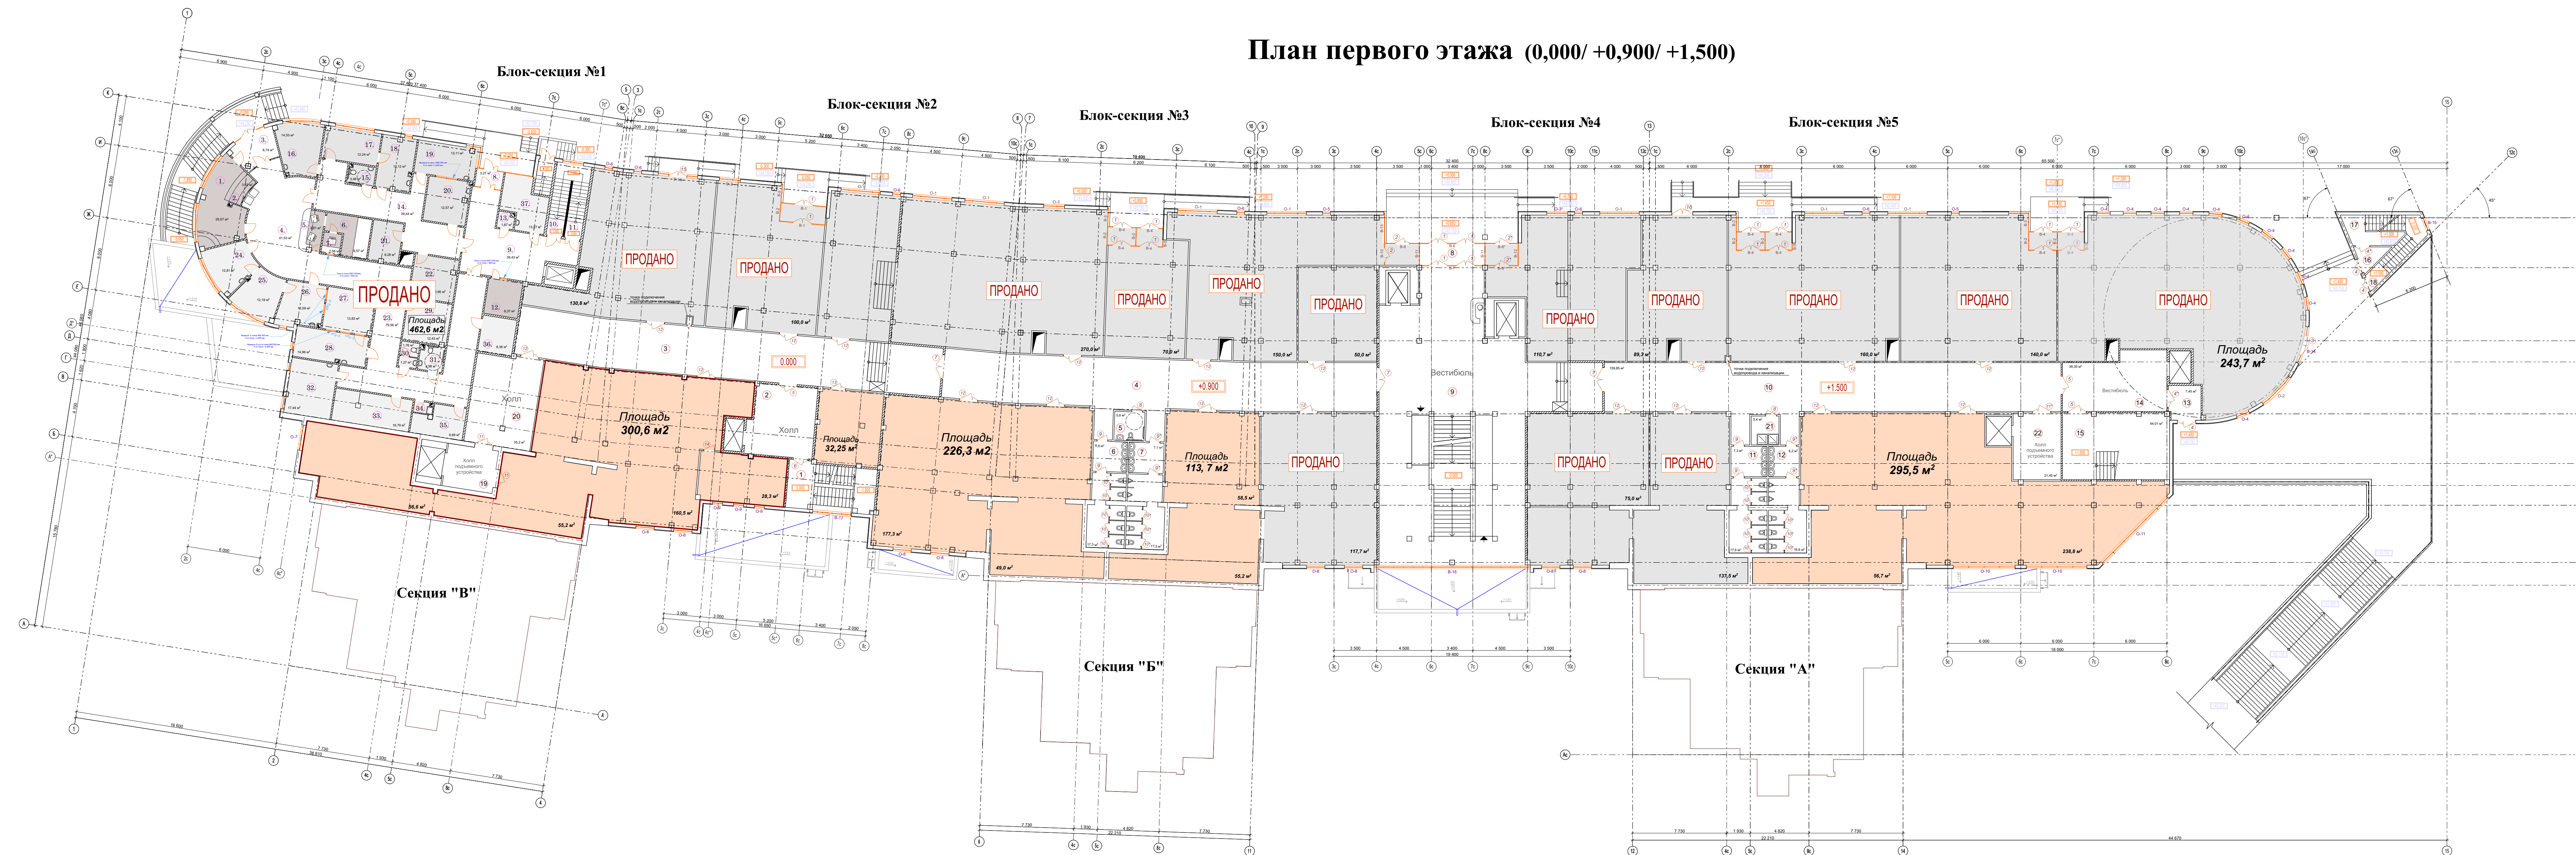

- Предлагаются на продажу
 - Проданные помещения

Взам. инв. N
 Подпись и дата
 Инв. N подл.

изм.		коп.	лист	N док.	подпись	дата
ГОРОД ВЛАДИМИР. УЛИЦА МИРА Жилой комплекс со встроенно-пристроенными помещениями общественного назначения План 1 этажа М 1:200						
ГИП	Зайцевский	Архитектор	Старостина			
Стдия	Лист	Листов	3-2013 П ООО "ПРОМБИЗНЕС СТРОЙ"			