


# План первого этажа (+0,600/ +0,900/ +1,500)

НОМЕР ПОМЕЩЕНИЯ	НАИМЕНОВАНИЕ	ПЛОЩАДЬ М <sup>2</sup>	ВСТРОЕННЫЕ ПОМЕЩЕНИЯ
1.	Салон оптики (Р 3.1)	20,5	
2.	Антенна (Р 3.1)	8,7	
ОБЩЕ ПОЗИЦИОННОЕ ОТДЕЛЕНИЕ			
3.	Тамбур	3,6	
4.	Вестибиль	41,5	
5.	Лестничная клетка	3,8	
6.	Лестничная клетка	9,6	
7.	Коридор	2,6	
8.	Тамбур	3,3	
9.	Лестничная клетка	39,4	
10.	Лестничная клетка	5,6	
11.	Лестничная клетка	1,8	
12.	Гардероб	7,5	
13.	АТС	2,0	
ДЕТСКОЕ ПОЗИЦИОННОЕ ОТДЕЛЕНИЕ			
14.	Коридор	38,0	
14*	Лестничная	2,7	
15.	Сал. уез. М/У	3,4	
16.	Кабинет врача офтальмологии	14,5	
17.	Кабинет функциональной офтальмологии	12,2	
18.	Кабинет врача офтальмолога	12,1	
19.	Прокладный кабинет	13,1	
20.	Кабинет физиокабинет	12,9	
21.	Антенна	6,0	
22.	Кабинет физиокабинет	12,9	
ВЗРОСЛОЕ ПОЗИЦИОННОЕ ОТДЕЛЕНИЕ			
23.	Коридор	79,6	
24.	Кабинет врача офтальмологии	12,6	
25.	Кабинет функциональной офтальмологии	12,1	
26.	Кабинет врача офтальмолога	12,5	
27.	Кабинет слуховых аппаратов	13,8	
28.	Кабинет слуховых аппаратов	14,9	
29.	Кабинет физиокабинет	12,4	
30.	Сал. уез.	3,0	
31.	Сал. уез. М/У	3,9	
32.	Прокладный кабинет	27,4	
33.	Кабинет слуховых аппаратов	11,1	
34.	Комната уборочного инвентаря	1,3	В4
35.	Кабинет слуховых аппаратов	9,6	
36.	Техни. санитари. врач. офтальмологии	8,3	
37.	Кабинет офтальмологии	12,9	
Итого:		950,7	

НОМЕР ПОМЕЩЕНИЯ	НАИМЕНОВАНИЕ	ПЛОЩАДЬ М <sup>2</sup>	ВСТРОЕННЫЕ ПОМЕЩЕНИЯ
ОБЩЕСТВЕННЫЕ ПОМЕЩЕНИЯ ДЛЯ ОБЩЕГО ПОЛЬЗОВАНИЯ			
1	Лестничная клетка	14,6	
2	Холл	30,9	
3	Коридор	133,2	
4	Коридор	101,6	
5	Сал. уез. М/У	5,8	
6	Сал. уез. М/У	24,2	
7	Сал. уез. М/У	24,9	
8	Тамбур	9,0	
9	Вестибиль	220,0	
10	Коридор	199,8	
11	Сал. уез. М/У	24,9	
12	Сал. уез. М/У	22,8	
13	Тамбур	7,4	
14	Вестибиль	38,3	
15	Лестничная клетка	44,0	
16	Тамбур	3,5	
17	Лестничная клетка	12,2	
18	Лестничная клетка	5,6	
Итого:		941,4	
ИЗЪЯТЫЕ ПРОИЗВОДИТЕЛЬНЫЕ ПОМЕЩЕНИЯ			
19	Холл подвального устройства	14,6	
20	Холл	35,2	
21	Комната уборочного инвентаря	2,4	В4
22	Холл подвального устройства	21,4	
Итого:		76,6	

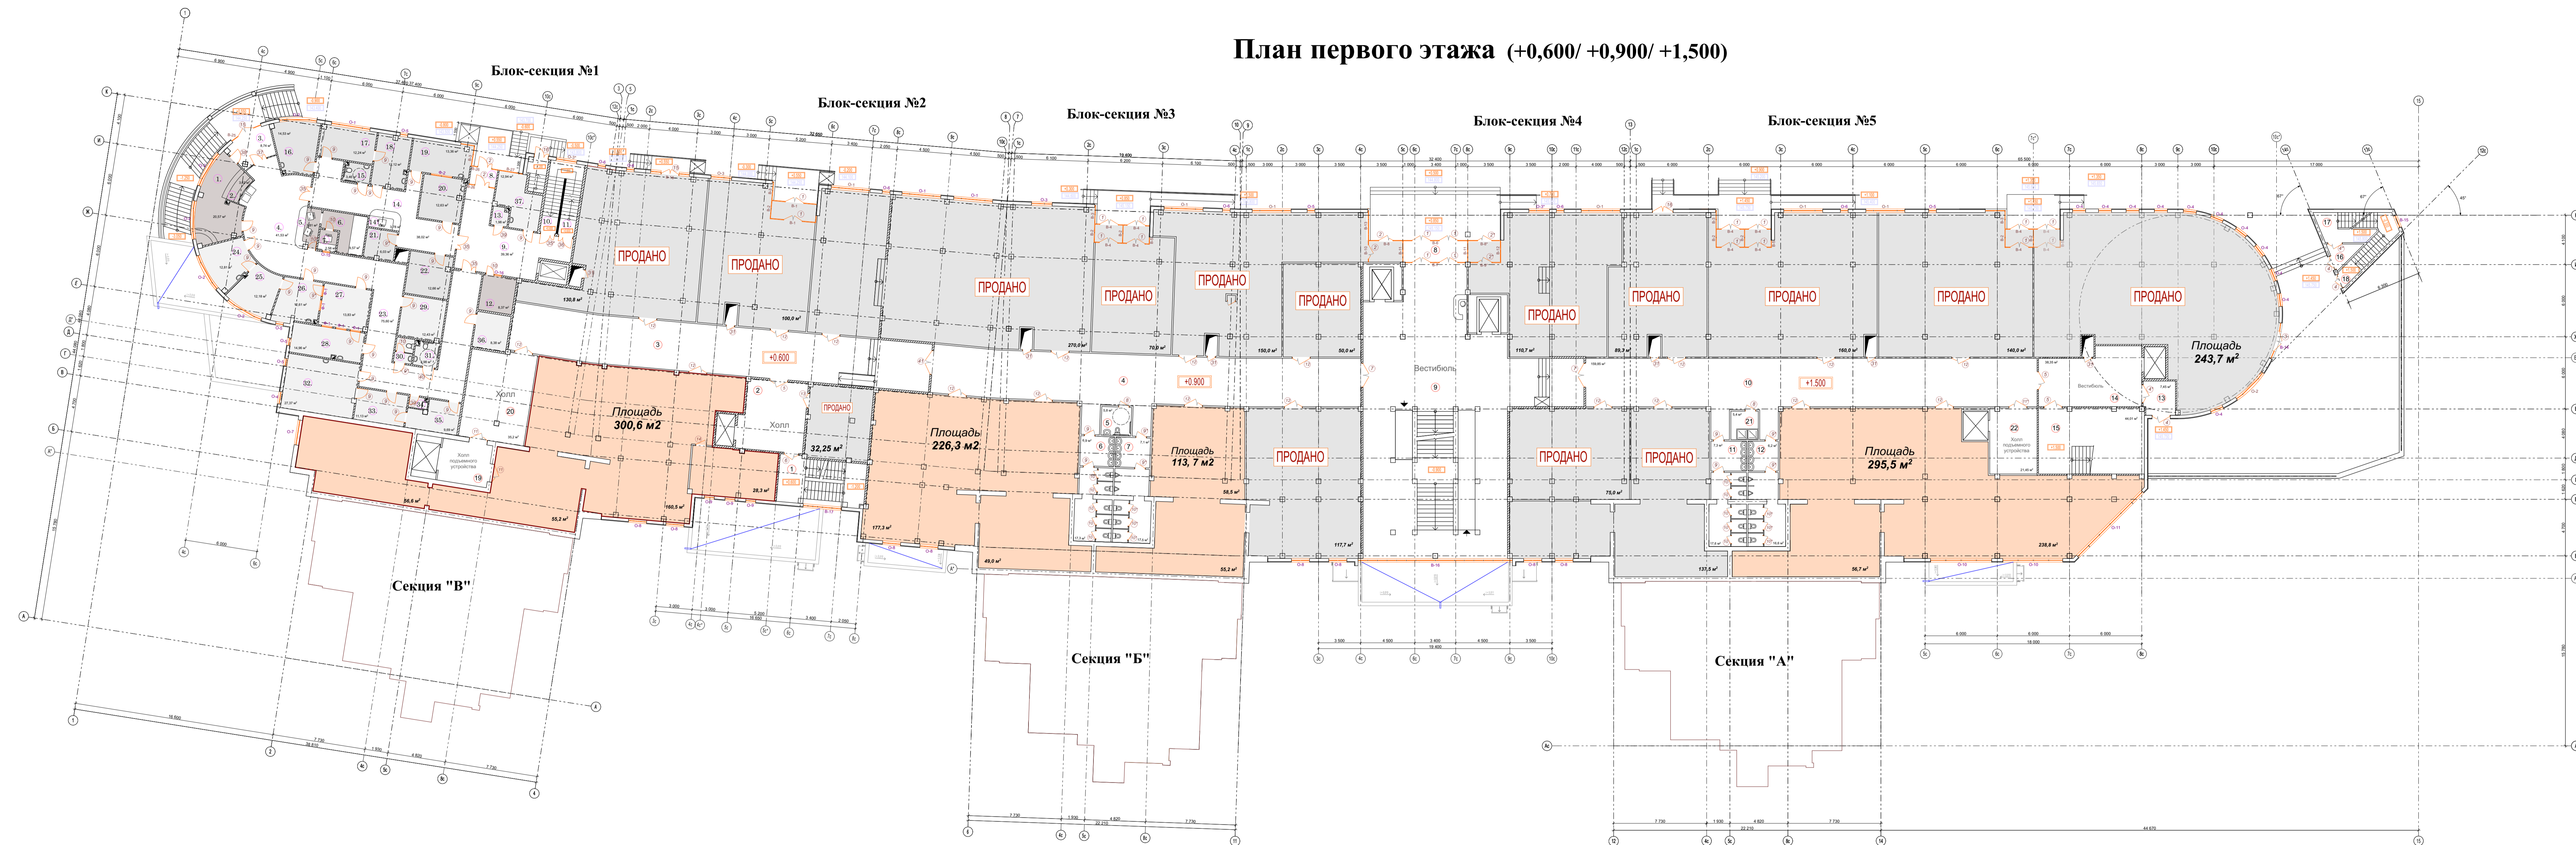

- Предлагаются на продажу
  - Проданные помещения

Взам. инв. N  
 Подпись и дата  
 Инв. N подл.

изм.		коп.	лист	N док.	подпись	дата
ГОРОД ВЛАДИМИР. УЛИЦА МИРА Жилой комплекс со встроенно-пристроенными помещениями общественного назначения План 1 этажа М 1:200						
ГИП	Зайцевский					
Архитектор	Старостина					
Стдия	Лист	Листов				
П	8		ООО "ПРОМБИЗНЕС СТРОЙ"			

3-2013