


КОМЕР. ПОМЕЩ.	НАИМЕНОВАНИЕ	ПЛОЩАДЬ М ²	ИТОГОВЫЕ ПОМЕЩ.
ВЕРХОСЛЕ ОТДЕЛЕНИЕ СТАЦИОНАР. КРУГЛОСТОЯНОГО РЕМОНТА. № 1/1			
1.	Лестничная клетка	7,7	
2.	Холл	73,3	
3.	Полотельники	-	
4.	Зона обслуживания МП	5,8	
5.	1-я местная овальная с су	13,5	
6.	1-я местная овальная с су	14,3	
7.	1-я местная овальная с су	13,6	
8.	1-я местная овальная с су	16,0	
9.	1-я местная овальная с су	12,7	
10.	Коридор	28,7	
11.	Кладовая хозяйственных принадлежностей	4,4	В
12.	Кладовая мех. оборудования	8,1	В
14.	4-я местная овальная	42,2	
15.	Сан. узел	1,3	
16.	Кладовая бытовых вещей	7,0	В
ОПЕРАЦИОННЫЙ БЛОК			
17.	Лестничная клетка больницы и операции	11,4	Д
18.	Лестничная клетка больницы и операции	27,7	Д
19.	Палата интенсивной терапии	11,1	Д
20.	Малая операционная	24,0	Д
21.	Специализированная	10,0	Д
22.	Малая операционная	26,4	Д
23.	Малая операционная	27,7	Д
24.	Специализированная	10,5	Д
25.	Операционная	36,7	Д
26.	Шлюз при входе в оперблок	7,2	
27.	Описки для хранения стерильных изделий, оборудованных индивидуальными шкафчиками	5,6	
28.	Сан. узел	2,4	
29.	Описки для хранения стерильных изделий, оборудованных индивидуальными шкафчиками	9,1	
30.	Сан. узел	2,2	
31.	Коридор	13,4	
32.	Коридор	35,8	
Итого:		517,9	

План третьего этажа (+7,800/ +8,100/ +8,700)

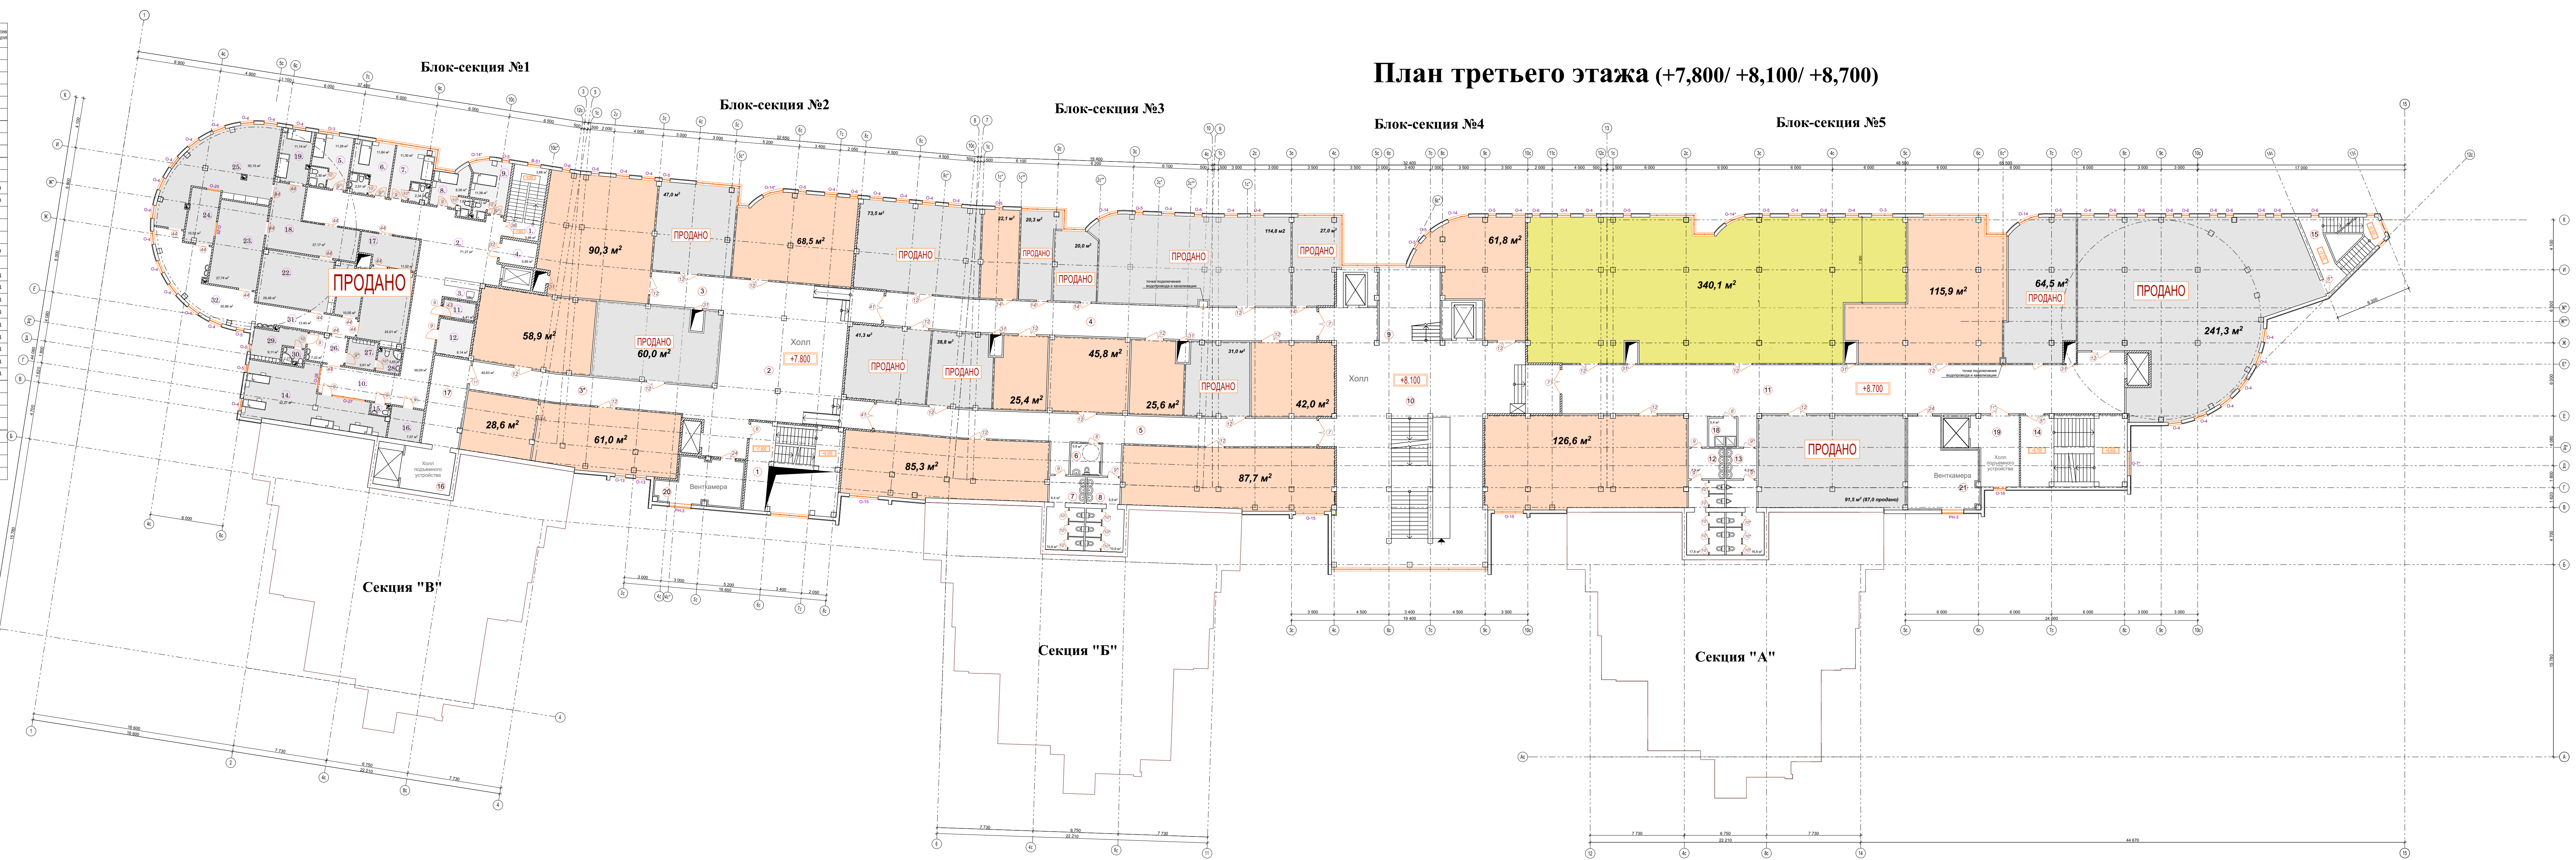


- Предлагаются на продажу

- Проданные помещения

КОМЕР. ПОМЕЩ.	НАИМЕНОВАНИЕ	ПЛОЩАДЬ М ²	ИТОГОВЫЕ ПОМЕЩ.
ОБЩЕСТВЕННЫЕ ПОМЕЩЕНИЯ ДЛЯ ОБСЛУЖИВАНИЯ			
1	Лестничная клетка	13,4	
2	Холл	143,2	
3*	Коридор	16,8	
4	Коридор	40,6	
5	Коридор	36,8	
6	Сан. узел МП	5,8	
7	Сан. узел Ж	17,2	
8	Сан. узел М	16,8	
9	Лестничная клетка	26,8	
10	Холл	192,6	
11	Коридор	170,2	
12	Сан. узел Ж	24,9	
13	Сан. узел М	22,8	
14	Лестничная клетка	31,1	
15	Лестничная клетка	12,4	
Итого:		921,9	
ИЗМЕНЕНО-ПРОИЗВОДСТВЕННЫЕ ПОМЕЩЕНИЯ			
16	Холл подвального устройства	14,6	
17	Коридор	16,7	
18	Комната уборочного инвентаря	5,4	В4
19	Холл подвального устройства	20,4	
Итого:		57,1	
ТЕХНИЧЕСКИЕ ПОМЕЩЕНИЯ			
20	Приточная вентиляция	28,8	Д
21	Приточная вентиляция	37,2	Д
Итого:		66,0	

Изм. № подл. _____
 Подпись и дата _____
 Взам. инв. № _____

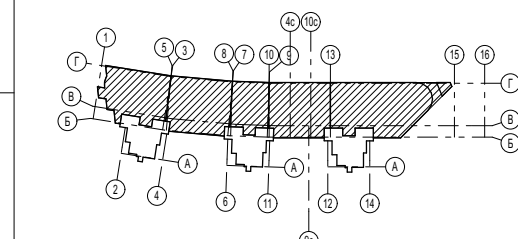

3-2013					
ГОРОД ВЛАДИМИР. УЛИЦА МИРА					
Жилой комплекс со встроенно-пристроенными помещениями общественного назначения					
План 3 этажа М 1:200					
изм.	коп.	лист	№ док.	подпись	дата
ГИП	Защитинский				
Архитектор	Старостина				
Стдия	Лист	Листов			
П	10				
ООО "ПРОМБИЗНЕС СТРОЙ"					