


№№№	НАИМЕНОВАНИЕ	ПЛОЩАДЬ	МЕТРИ
ОБЪЕКТЫ ОБЪЕДИНЕНИЯ СТАЦИОНА КРУГЛОСТОЯНОГО ОБЪЕДИНЕНИЯ № 111			
1.	Лестничная клетка	7,7	
2.	Холл	63,2	
3.	Кабинет функционального назначения	13,2	
4.	Зона безопасности МПН	5,8	
5.	Кабинет функционального назначения	10,4	
6.	Кабинет функционального назначения	10,7	
7.	Коридор	30,9	
8.	Кабинет функционального назначения	18,8	
9.	Кабинет функционального назначения	13,2	
10.	Буфетная	7,6	
11.	Комната уборочного инвентаря	1,3	В4
12.	Сан. узел	3,0	
13.	Сан. узел МПН	3,9	
14.	Кабинет функционального назначения	6,3	
ВЕРХОС ОДЕЖДЫ СТАЦИОНА КРУГЛОСТОЯНОГО ОБЪЕДИНЕНИЯ № 111			
15.	Коридор	34,6	
16.	2-х местная гардеробная с оу	16,2	
17.	Кабинет для хранения	16,5	В
18.	Кабинет для хранения	16,5	В
19.	Помещение кабинета	11,4	
20.	Пом. вентиляторы	3,4	
21.	Холл	41,9	
22.	1-х местная гардеробная с оу	10,9	
23.	1-х местная гардеробная с оу	11,5	
24.	1-х местная гардеробная с оу	11,8	
25.	1-х местная гардеробная с оу	11,5	
26.	1-х местная гардеробная с оу	12,5	
27.	1-х местная гардеробная с оу	12,8	
ВЕРХОС ОДЕЖДЫ СТАЦИОНА КРУГЛОСТОЯНОГО ОБЪЕДИНЕНИЯ № 111			
28.	Коридор	28,5	
29.	Пом. вентиляторы	3,7	
30.	Кабинет для хранения	6,7	В
31.	1-х местная гардеробная с оу	9,6	
32.	1-х местная гардеробная с оу	9,2	
33.	1-х местная гардеробная с оу	9,1	
34.	1-х местная гардеробная с оу	9,3	
35.	1-х местная гардеробная с оу	10,2	
36.	Помещение кабинета	12,8	
37.	Детская игровая комната	10,8	
		Всего:	612,7

№№№	НАИМЕНОВАНИЕ	ПЛОЩАДЬ	МЕТРИ
ЭКСПЛИКАЦИЯ ВСТРОЕННО-ПРИСТРОЕННЫХ ПОМЕЩЕНИЙ ОБЩЕСТВЕННОГО НАЗНАЧЕНИЯ 2 ЭТАЖА			
1	Лестничная клетка	13,4	
2	Холл	143,2	
3	Коридор	26,4	
4	Коридор	46,6	
5	Коридор	91,9	
6	Сан. узел МПН	5,8	
7	Сан. узел Ж	17,2	
8	Сан. узел М	16,8	
9	Холл	204,4	
10	Коридор	170,2	
11	Сан. узел Ж	24,9	
12	Сан. узел М	22,8	
13	Лестничная клетка	31,1	
14	Лестничная клетка	12,4	
		Всего:	919,9
ХОЗЯЙСТВЕННЫЕ ПРОИЗВОДСТВЕННЫЕ ПОМЕЩЕНИЯ			
15	Холл подвального устройства	14,6	
16	Коридор	16,7	
17	Комната уборочного инвентаря	5,4	В4
18	Холл подвального устройства	20,4	
		Всего:	57,1
ТЕХНИЧЕСКИЕ ПОМЕЩЕНИЯ			
19	Помещение вентилятора	28,8	Д
20	Помещение вентилятора	37,2	Д
		Всего:	66,0
ЗОНА ЭКОНОМИИ			
21	Зал для посетителей на 72 места	148,4	
22	Коридор	10,0	
23	Комната уборочного инвентаря	3,5	
24	Сан. узел для персонала	3,4	В4
25	Помещение хранения, расфасовки и подготовки продуктов и реализации	18,6	В3
26	Молочная	6,0	Д
27	Радационная	8,5	
28	Помещение хранения, расфасовки и подготовки продуктов и реализации	34,1	В3
29	Молочная	7,9	Д
30	Радационная	21,6	
31	Помещение хранения, расфасовки и подготовки продуктов и реализации	37,3	В3
32	Молочная	6,0	Д
33	Радационная	15,6	
		Всего:	320,8

План второго этажа (+4,200/ +4,500/ +5,100)

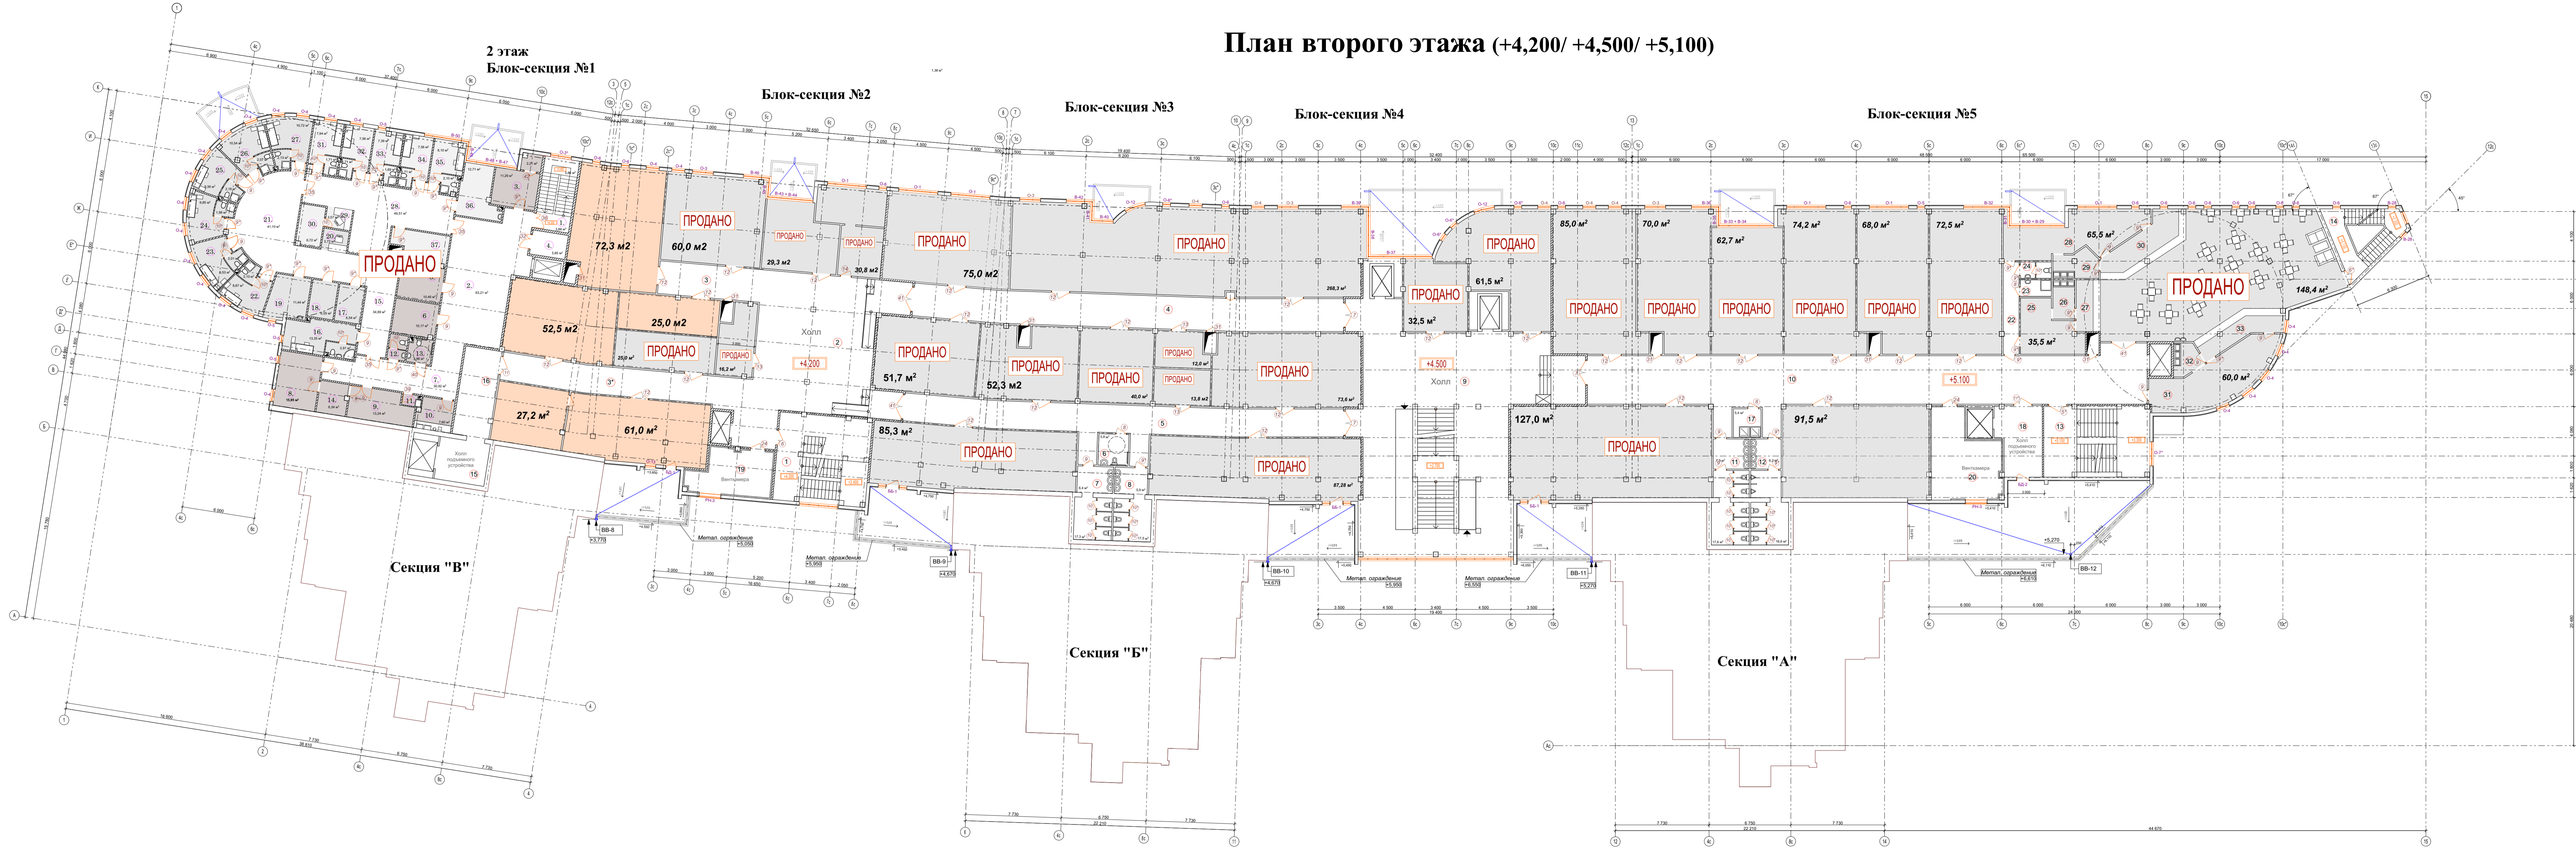

- Предлагаются на продажу
 - Проданные помещения

Имя, № подл. _____
 Подпись и дата _____
 Взам. инв. № _____

01/2015 - АР		ГОРОД ВЛАДИМИР. УЛИЦА МИРА	
изм.	коп.	лист	№ док. подпись дата
ГИП	Заиневский	Старостина	
Архитектор	Старостина		
Жилой комплекс со встроенно-пристроенными помещениями общественного назначения		Стация	Лист
План 2 этажа М 1:200		П	9
ООО "ПРОМБИЗНЕС СТРОЙ"			