


НОМЕР ПОМЕЩЕНИЯ	НАИМЕНОВАНИЕ	ПЛОЩАДЬ КВ. М	КАТЕГОРИЯ ПОМЕЩЕНИЯ
ВРХОДЕ ОТДЕЛЕНИЕ СТАЦИОНА КРИТОСТОЯНОГО ОБУВОВАНИЯ (в 1:1)			
1.	Лестничная клетка	7,7	
2.	Холл	71,3	
3.	Лифт	-	
4.	Зона безопасности МТУ	5,8	
5.	Типичная лавочка с оу	12,5	
6.	Типичная лавочка с оу	14,3	
7.	Типичная лавочка с оу	12,6	
8.	Типичная лавочка с оу	10,0	
9.	Типичная лавочка с оу	12,1	
10.	Коридор	28,1	
11.	Складские помещения	4,4	В
12.	Кладовые и оборудование	8,1	В
14.	4-х этажная лавочка	42,2	
15.	Сан. узел	1,3	
16.	Кладовые дополнительные зоны	7,0	В
ОПЕРАЦИОННЫЙ БЛОК			
17.	Услуги приема посетителей и операции	11,4	Д
18.	Услуги приема посетителей и операции	27,1	Д
19.	Платежная операционная стойка	11,1	Д
20.	Минимальная операционная	24,0	Д
21.	Специализированная	10,0	Д
22.	Минимальная операционная	26,4	Д
23.	Минимальная операционная	27,7	Д
24.	Специализированная	10,5	Д
25.	Операционная	38,1	Д
26.	Зона при входе и выходе	7,2	
27.	Склад для размещения операционных устройств, оборудования, средств защиты информации	5,6	
28.	Сан. узел	2,4	
29.	Отдел для размещения операционных устройств, оборудования, средств защиты информации	9,1	
30.	Сан. узел	2,2	
31.	Коридор	12,4	
32.	Коридор	30,8	
Всего:		917,8	

План третьего этажа (+7,800/+8,100/+8,700)

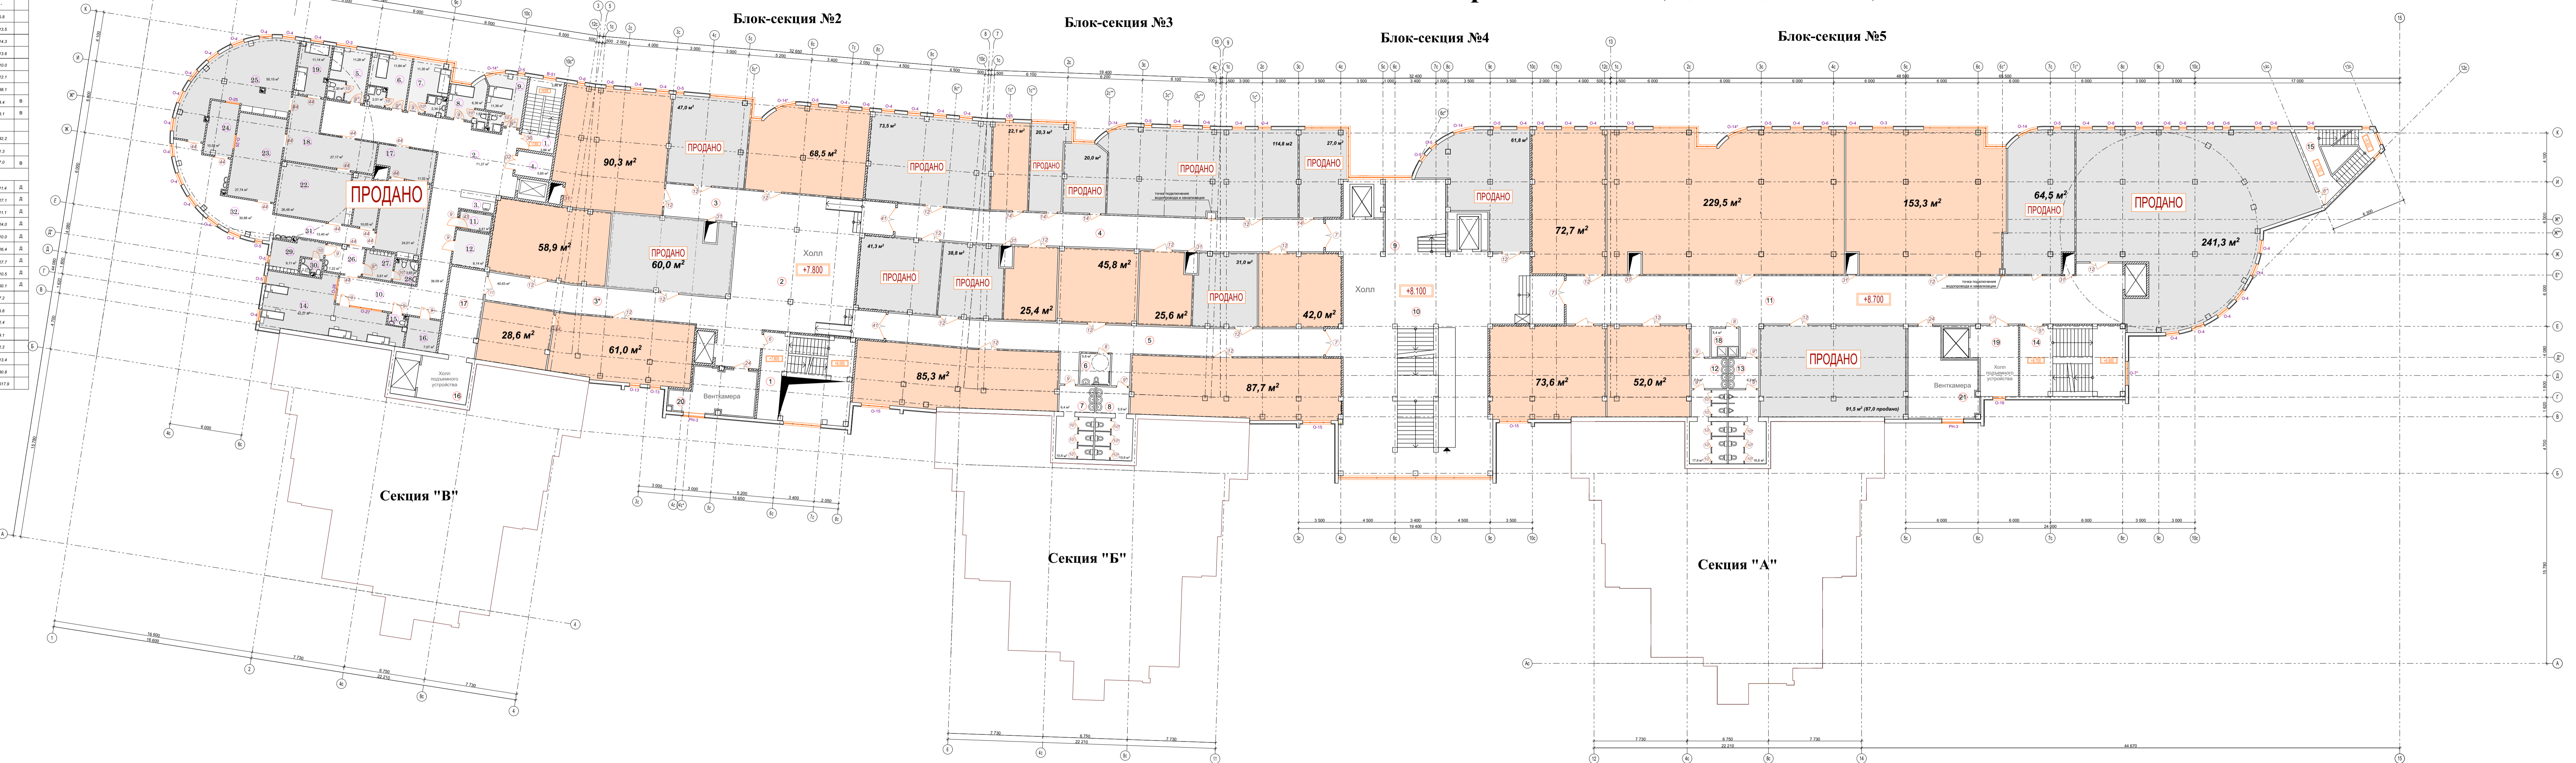


- Предлагаются на продажу

- Проданные помещения

НОМЕР ПОМЕЩЕНИЯ	НАИМЕНОВАНИЕ	ПЛОЩАДЬ КВ. М	КАТЕГОРИЯ ПОМЕЩЕНИЯ
ОБЩЕСТВЕННЫЕ ПОМЕЩЕНИЯ ДЛЯ ОБЩЕГО ПОЛЬЗОВАНИЯ			
1	Лестничная клетка	13,4	
2	Холл	143,2	
3	Коридор	16,6	
3*	Коридор	40,0	
4	Коридор	98,8	
5	Коридор	91,9	
6	Сан. узел МТУ	5,8	
7	Сан. узел Ж	17,2	
8	Сан. узел М	16,8	
9	Лестничная клетка	26,8	
10	Холл	102,6	
11	Коридор	170,2	
12	Сан. узел Ж	24,9	
13	Сан. узел М	22,8	
14	Лестничная клетка	31,1	
15	Лестничная клетка	12,4	
Всего:		921,9	
ХОЗЯЙСТВЕННО-ПРОИЗВОДСТВЕННЫЕ ПОМЕЩЕНИЯ			
16	Холл подвального устройства	14,6	
17	Коридор	16,7	
18	Комната уборочного инвентаря	5,4	В4
19	Холл подвального устройства	25,4	
Всего:		57,1	
ТЕХНИЧЕСКИЕ ПОМЕЩЕНИЯ			
20	Приточная вентилятор	28,6	Д
21	Приточная вентилятор	37,2	Д
Всего:		65,8	

Изм. N подл. Подпись и дата Взам. инв. N

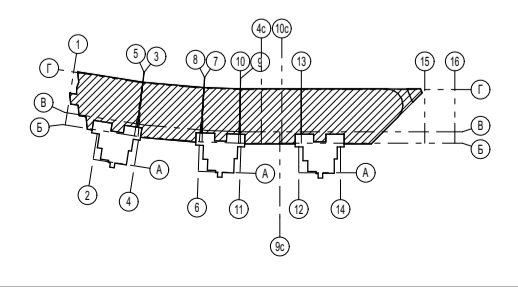

01/2015 - AP					
ГОРОД ВЛАДИМИР. УЛИЦА МИРА					
изм.	коп.	лист	N док.	подпись	дата
Гип	Архитектор	Зайоневский	Стеростина		
Жилой комплекс со встроенно-пристроенными помещениями общественного назначения				Студия	Лист
План 3 этажа М 1:200				П	10
ООО "ПРОМБИЗНЕС СТРОЙ"					