


№№ помещений	Наименование	Площадь кв. м	Итого кв. м
СЛУЖЕБНО-БЫТОВЫЕ ПОМЕЩЕНИЯ			
1.	Лестничная клетка	3,6	
2.	Тамбур-шлюз	3,5	
3.	Лестничная клетка	14,9	
4.	Зона безопасности МПН	5,6	
5.	Тамбур	2,4	
6.	Коридор	29,9	
7.	Вестибюль	36,4	
8.	Тамбур	8,8	
9.	Кладовая для хранения	3,2	84
10.	Отделочные работы	8,5	Д
11.	Гладильная	13,1	83
12.	Кладовая чистого белья	8,6	84
13.	Кладовая чистого белья	9,1	84
14.	Гардеробная для персонала	14,4	
15.	Сам. уклад.	2,0	
16.	Душная	3,9	
17.	Гардеробная для персонала	18,5	
18.	Сам. уклад.	2,1	
19.	Душная	3,6	
20.	Бытовое помещение прохладной парикмахерской	12,0	
21.	Бытовое помещение прохладной парикмахерской	12,0	
22.	Бытовое помещение прохладной парикмахерской	12,2	
23.	Кладовая отходы	4,5	83
24.	Кладовая для хранения	13,3	83
25.	Душная	19,4	82
26.	Кладовая для хранения материалов и инвентаря	7,2	83
27.	Кладовая уборочных материалов	11,4	83
28.	Тамбур	14,6	
29.	Коридор	38,4	
30.	Помещение хранения вещей персонала	31,1	
31.	Буфет	14,2	
32.	Кладовая для хранения	19,2	84
33.	Менская	4,4	Д
34.	Кладовая инвентаря по уборке территории	19,7	84
35.	Промышленная вентиляторная	15,9	Д
36.	Бытовое помещение прохладной парикмахерской	13,7	
37.	Сам. уклад.	1,3	
38.	Комната уборочного инвентаря	7,0	84
39.	Электродвигатель	6,1	84
40.	Кладовая дополнительных вещей	9,5	83
41.	Бытовое помещение прохладной парикмахерской	5,4	
Итого:		510,1	

План цокольного этажа (-3,000/ -2,700/ -2,100)

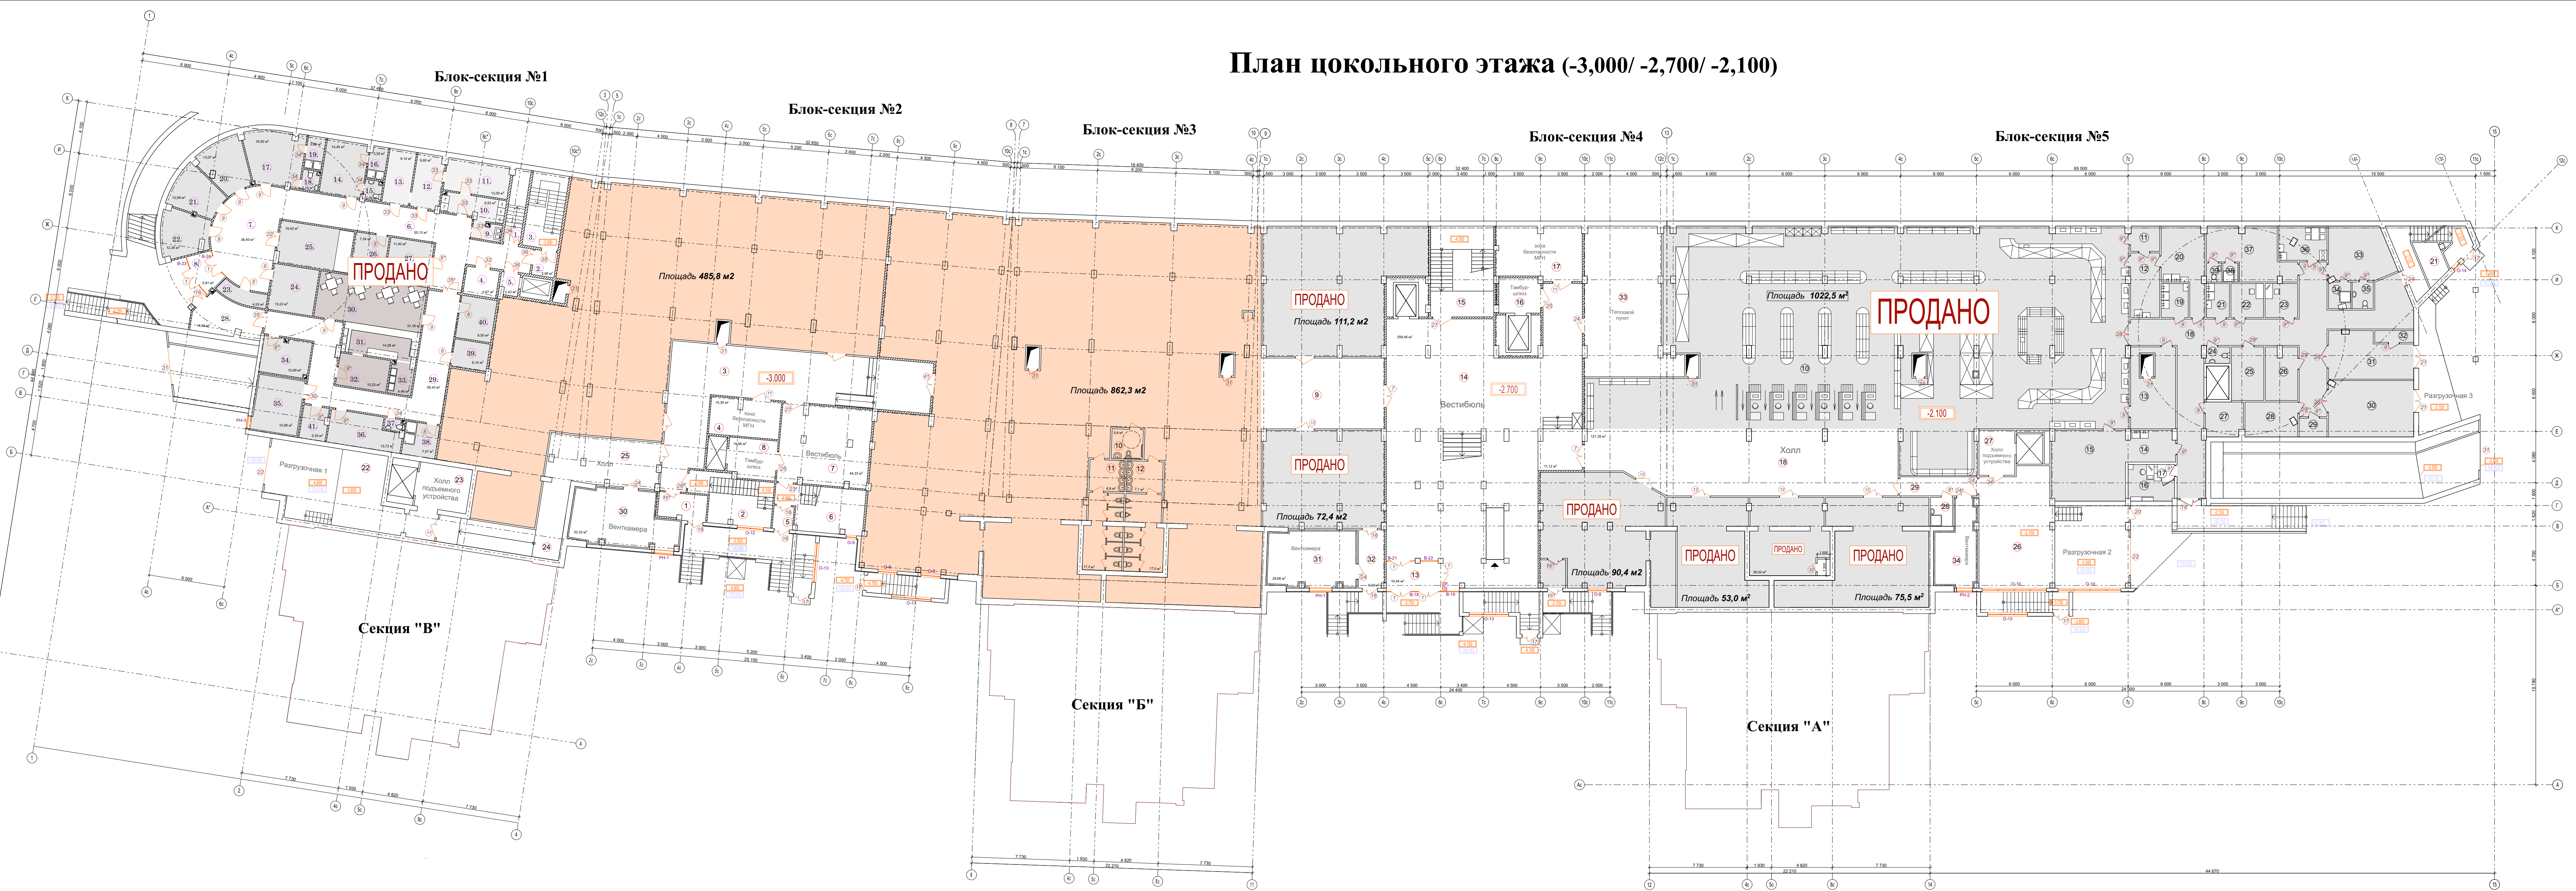

№№ помещений	Наименование	Площадь кв. м	Итого кв. м
ОБЩЕСТВЕННЫЕ ПОМЕЩЕНИЯ ДЛЯ ОБЩЕГО ПОЛЬЗОВАНИЯ			
1	Тамбур	8,1	
2	Лестничная клетка	32,0	
3	Коридор	137,1	
4	Зона безопасности МПН	15,3	
5	Тамбур	3,2	
6	Лестничная клетка	22,3	
7	Вестибюль	44,3	
8	Тамбур-шлюз	10,9	
9	Коридор	151,6	
10	Сам. уклад. МЖ	5,8	
11	Сам. уклад. Ж	24,2	
12	Сам. уклад. М	24,6	
13	Тамбур	10,4	
14	Вестибюль	269,5	
15	Лестничная клетка	19,3	
16	Тамбур-шлюз	9,2	
17	Зона безопасности МПН	27,8	
18	Холл	121,4	
19	Сам. уклад. Ж	18,9	
20	Сам. уклад. М	17,0	
21	Лестничная клетка	11,4	
Итого:		953,4	
ИЗМЕНЕНО-ПРИСТРОЕННЫЕ ПОМЕЩЕНИЯ			
22	Разгрузочная 1	65,6	В3
23	Холл подвального устройства	14,8	
24	Коридор	34,2	
25	Холл	32,3	
26	Разгрузочная 2	84,0	В3
27	Холл подвального устройства	10,2	
28	Комната уборочного инвентаря	4,0	В4
29	Коридор	9,3	
Итого:		244,2	
ТЕХНИЧЕСКИЕ ПОМЕЩЕНИЯ			
30	Приточная вентиляторная	32,3	Д
31	Приточная вентиляторная	29,6	Д
32	Коридор	9,3	
33	Тепловой пункт	74,8	Д
34	Приточная вентиляторная	19,8	Д
Итого:		165,8	
ОБЩЕСТВЕННОЕ НАЗНАЧЕНИЕ ЦОКОЛЬНОГО ЭТАЖА			
10	Торговый зал	628,5	
11	Экспозиция	4,6	
12	Секционный зал	11,7	Д
13	Масочный зал	26,6	Д
14	Менская для торгового зала	9,2	Д
15	Горючий шаг	32,7	Г
16	Касса	8,9	
17	Комната для персонала	17,9	
18	Коридор	94,7	
19	Менская торгового инвентаря	5,8	Д
20	Центр приточной вентиляции	18,7	Д
21	Рыбный шаг	4,9	Д
22	Комната хранения	7,0	
23	Помещение хранения товаров	7,0	
24	Санузлы для персонала	2,5	
25	Холодильная камера для мяса	10,9	Д
26	Холодильная камера для молочных продуктов	10,5	Д
27	Кладовая	8,0	
28	Холодильная камера для гастрономии	11,3	Д
29	Кладовая уборочного инвентаря	3,3	В4
30	Загрузочная	29,9	В3
31	Загрузочная	22,3	В3
32	Камера отходы	2,9	Д
33	Гардероб женский	20,3	
34	Душная женская	3,6	
35	Санузлы для персонала женский	3,6	
36	Комната хранения вещей	10,1	Д
37	Гардероб мужской	22,7	
38	Душная мужская	1,8	
39	Санузлы для персонала мужской	1,8	
Итого:		1022,5	

Взам. инв. N
Подпись и дата
Инв. N подл.

- Предлагаются на продажу
 - Проданные помещения

01/2015 - AP	
ГОРОД ВЛАДИМИР. УЛИЦА МИРА	
Жилой комплекс со встроенно-пристроенными помещениями общественного назначения	Стация Лист Листов П 7
План цокольного этажа М 1:200	ООО "ПРОМБИЗНЕС СТРОЙ"