


План подземной автостоянки на отм. -6,250; -6,850.
Масштаб 1:200.

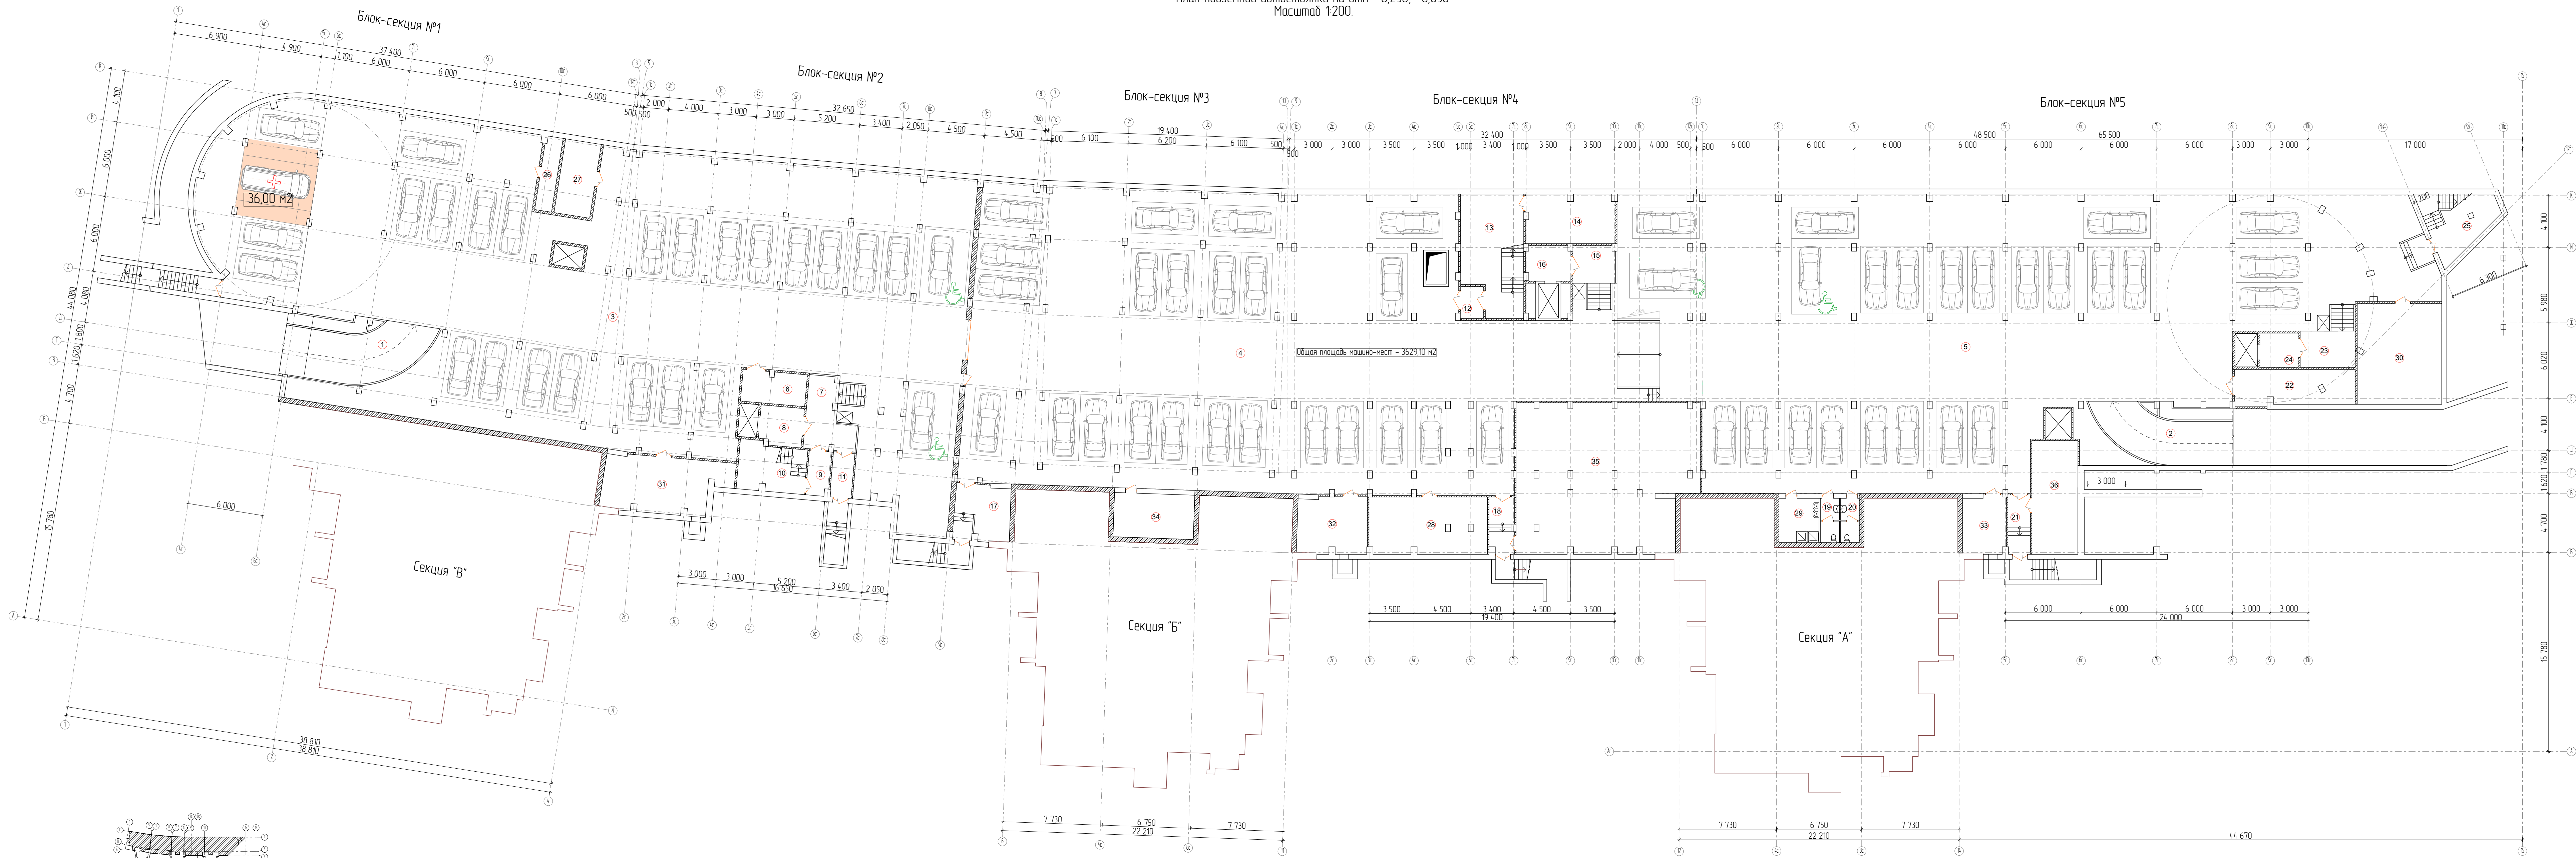

ЭКСПЛИКАЦИЯ ПОМЕЩЕНИЙ ПОДЗЕМНОЙ АВТОМОБИЛЬНОЙ СТОЯНКИ								
НОМЕР ПОМЕЩЕНИЯ	НАИМЕНОВАНИЕ	ПЛОЩАДЬ, м²	КОЛ-ВО ПОМЕЩЕНИЙ	НАИМЕНОВАНИЕ	ПЛОЩАДЬ, м²	КОЛ-ВО ПОМЕЩЕНИЙ		
РАМПЫ				ПОМЕЩЕНИЯ ОБЩЕГО ПОЛЬЗОВАНИЯ				
1	Рампа въезд	85,27	82	22	Зона безопасности МГН	26,44		
2	Рампа выезд	14,14	82	23	Площадка на отм. -5,100	12,61		
Всего		229,41		24	Тамбур-шлюз	8,30		
				25	Лестничная клетка 3	19,84		
				Всего			270,47	
ПОМЕЩЕНИЯ ХРАНЕНИЯ АВТОМОБИЛЕЙ								
3	Помещение для хранения легковых автомобилей на 25 м/ч	24,338	82	ХОЗ- ПРОИЗВОДСТВ. ПОМЕЩЕНИЯ				
4	Помещение для хранения легковых автомобилей на 25 м/ч	1026,66	82					
5	Помещение для хранения легковых автомобилей на 25 м/ч	1129,62	82	26	Помещение хранения уборочного инвентаря	16,95	84	
Всего		3399,66		27	Помещение хранения уборочного инвентаря	41,79	84	
				28	Капота уборочного инвентаря	11,21	84	
				29	Капота пожарного инвентаря	53,28	83	
				Всего				123,23
ПОМЕЩЕНИЯ ОБЩЕГО ПОЛЬЗОВАНИЯ								
6	Зона безопасности МГН	12,73		ТЕХНИЧЕСКИЕ ПОМЕЩЕНИЯ АВТОСТОЯНКИ				
7	Площадка на отм. -5,700	17,30						
8	Тамбур-шлюз	10,35		30	Прилочная вентилятор	40,28	8	
9	Тамбур-шлюз	6,18		31	Прилочная вентилятор	24,68	8	
10	Лестничная клетка 1	17,27		32	Прилочная вентилятор	15,50	8	
11	Тамбур	6,07		Всего				80,46
12	Тамбур-шлюз	4,57						
13	Лестничная клетка 2	40,68		ТЕХНИЧЕСКИЕ ПОМЕЩЕНИЯ ОБЩИЕ				
14	Зона безопасности МГН	27,31		34	Водосток уличной канализации	7,91	84	
15	Площадка на отм. -5,700	9,94		35	Капота хранения технических карт	22,42	83	
16	Тамбур-шлюз	9,72		36	Помещение ТП	161,74	84	
17	Тамбур	15,88		37	Водосток канализации стоянка	32,94	84	
18	Тамбур	7,7		Всего				225,01
19	С/У	5,14						
20	С/У	5,16						
21	Тамбур	7,28						

01/2015 - АР					
Город Владимир Ул. Мира					
Жилой комплекс со встроенно-пристроенными помещениями общественного назначения			Стация	Лист	Листов
План подземной автостоянки на отм. -6,250; -6,850. Масштаб 1:200.			П		
ООО "ПРОМБИЗНЕС СТРОЙ"					