


Цокольный этаж, М1:200

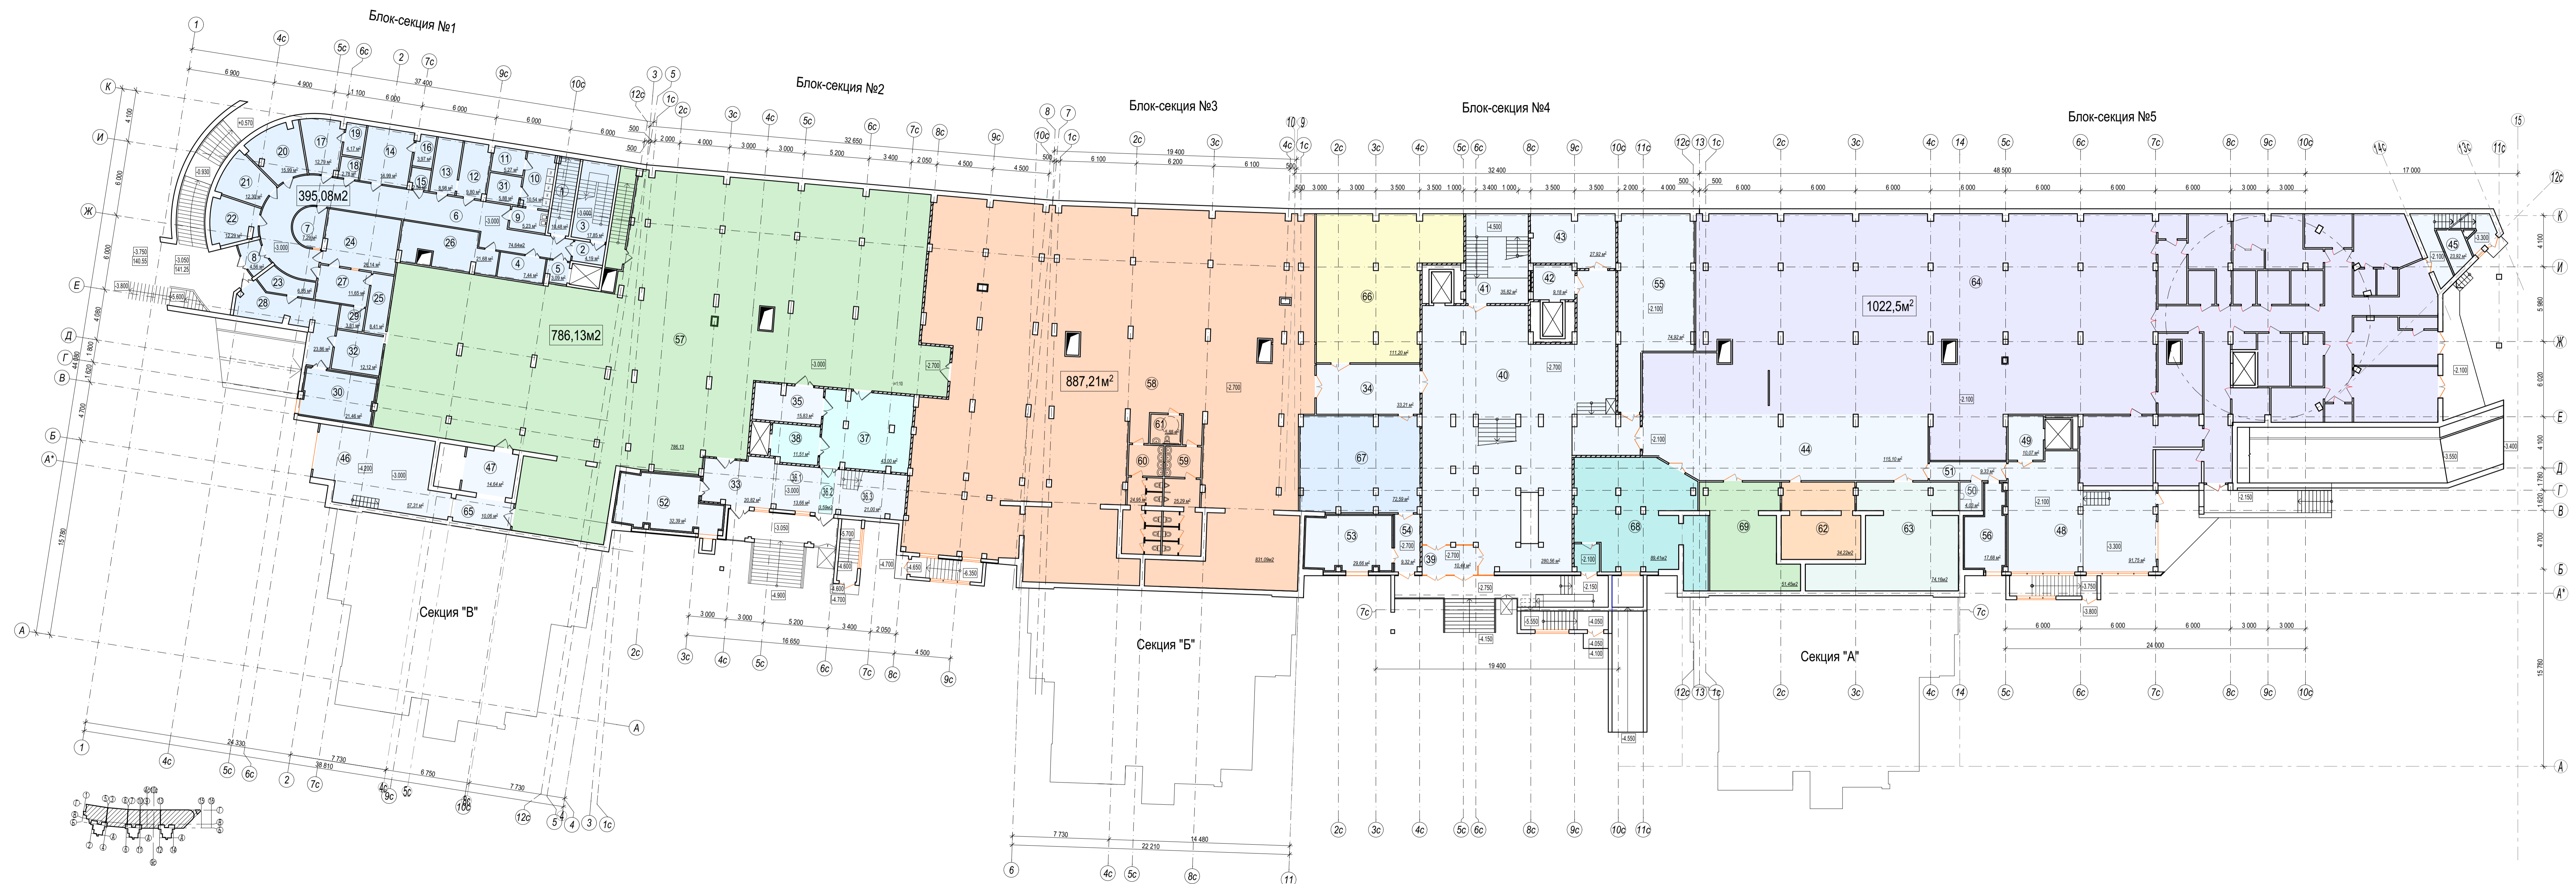

Экспликация помещений цокольного этажа

Номер помеще-ния	Наименование	Площадь, кв. м.	Кат. помеще-ния
	Офтальмологический центр		
1	Лестничная клетка	10,48	
2	Тамбур-шлюз	4,19	
3	Лестничная клетка	17,85	
4	Кладовая медикаментов	7,44	
5	Тамбур-шлюз	3,09	
6	Коридор	74,64	
7	Бытовое помещение производ. персонала	7,29	
8	Тамбур	4,56	
9	Помещение временного хранения грязного белья	5,23	
10	Стиральное отделение	10,54	
11	Гладильная	5,27	
12	Кладовая технической службы	9,80	
13	Бытовое помещение технической службы	8,98	
14	Гардеробная для персонала	16,99	
15	Туалет	2,58	
16	Душевая	3,97	
17	Гардеробная для персонала	12,79	
18	Туалет	2,78	
19	Душевая	4,17	
20	Бытовое помещение производ. персонала	15,99	
21	Бытовое помещение производ. персонала	12,30	
22	Бытовое помещение производ. персонала	12,29	
23	Электроцитовая	6,85	
24	Помещение приема пищи персонала	26,14	
25	Кладовая сухих продуктов	8,41	
26	Архив	21,68	
27	Кухня	11,65	
28	Тамбур	23,86	
29	Моечная	3,81	
30	Вент. камера	21,46	
31	Помещение хранения чистого белья и постельных принадлежностей	5,88	
32	Резервное помещение	12,12	
Встречно-пристроенные помещения общественного назначения			
33	Вестибюль	20,82	
34	Коридор	33,21	
35	Зона безопасности МГН	15,83	
36	Вестибюль	38,25	
37	Вестибюль	43,00	
38	Тамбур-шлюз	11,51	

Экспликация помещений цокольного этажа (продолжение)

Номер помеще-ния	Наименование	Площадь, кв. м.	Кат. помеще-ния
39	Тамбур	10,44	
40	Вестибюль	280,56	
41	Лестничная клетка	35,85	
42	Тамбур-шлюз	9,18	
43	Зона безопасности МГН	27,92	
44	Холл	115,10	
45	Лестничная клетка	23,92	
46	Разгрузочная 1	57,31	
47	Холл подъемного устройства	14,64	
48	Разгрузочная 2	91,75	
49	Холл подъемного устройства	10,07	
50	Помещение уборочного инвентаря	4,03	
51	Коридор	9,33	
52	Приточная вент. камера	32,39	
53	Приточная вент. камера	29,66	
54	Коридор	9,32	
55	Тепловой пункт	74,92	
56	Приточная вент. камера	17,68	
57	Нежилое помещение	786,13	
58	Нежилое помещение	831,09	
59	Туалет	25,29	
60	Туалет	24,95	
61	Туалет МГН	5,88	
62	Нежилое помещение	34,22	
63	Нежилое помещение	72,12	
64	Супермаркет	1022,5	
65	Коридор	10,16	
66	Нежилое помещение	111,20	
67	Нежилое помещение	75,59	
68	Нежилое помещение	89,41	
69	Нежилое помещение	51,45	
Всего:		4 539,24	

Общая площадь цокольного этажа = 4539,24 кв. м., в том числе:
 - нежилые помещения = 2038,69 кв. м.
 - супермаркет = 1022,5 кв. м. (торговый зал 500 кв. м.)
 - помещения офтальмологического центра = 395,08 кв. м.
 - помещения общего пользования и хозяйственно-бытовые помещения - 928,32 кв. м.
 - технические помещения = 154,65 кв. м.

01/2015-AP					
Город Владимир, ул. Мира					
Изм.	Кол.уч.	Лист	Недок.	Подпись	Дата
ГИП	Романова				
Архитектор	Тростина				
Жилой комплекс со встроенно-пристроенными помещениями общественного назначения			Стадия	Лист	Листов
Цокольный этаж, М1:200			П	7	
			ООО "ПРОМБИЗНЕС СТРОЙ"		

Изм. №, подп. Подписи и дата. Взам. инв. №